



Haus 10
Whg 1 / Ebene 0

PanoramaPark
Grenchen

NR. 510 V DAT. 17.08.2021 GR. A3 GEZ. sm REV.




Wohnung 1 / Gartenwohnung
4 1/2 Zimmer

Wohnen	121.0 m ²
Ged. Sitzplatz	19.8 m ²
Bruttowohnfläche total	140.8 m²
Wohngarten	89.6 m ²
Nebenräume (Waschen/Keller)	14.8 m ²
Nutzfläche total	245.2 m²

Allgemeines
Geringfügige Änderungen bleiben vorbehalten.
Die dargestellten Möblierungen sind im Kaufpreis nicht inbegriffen.

----- Begrenzungslinie
der dazugehörigen Wohngartenfläche

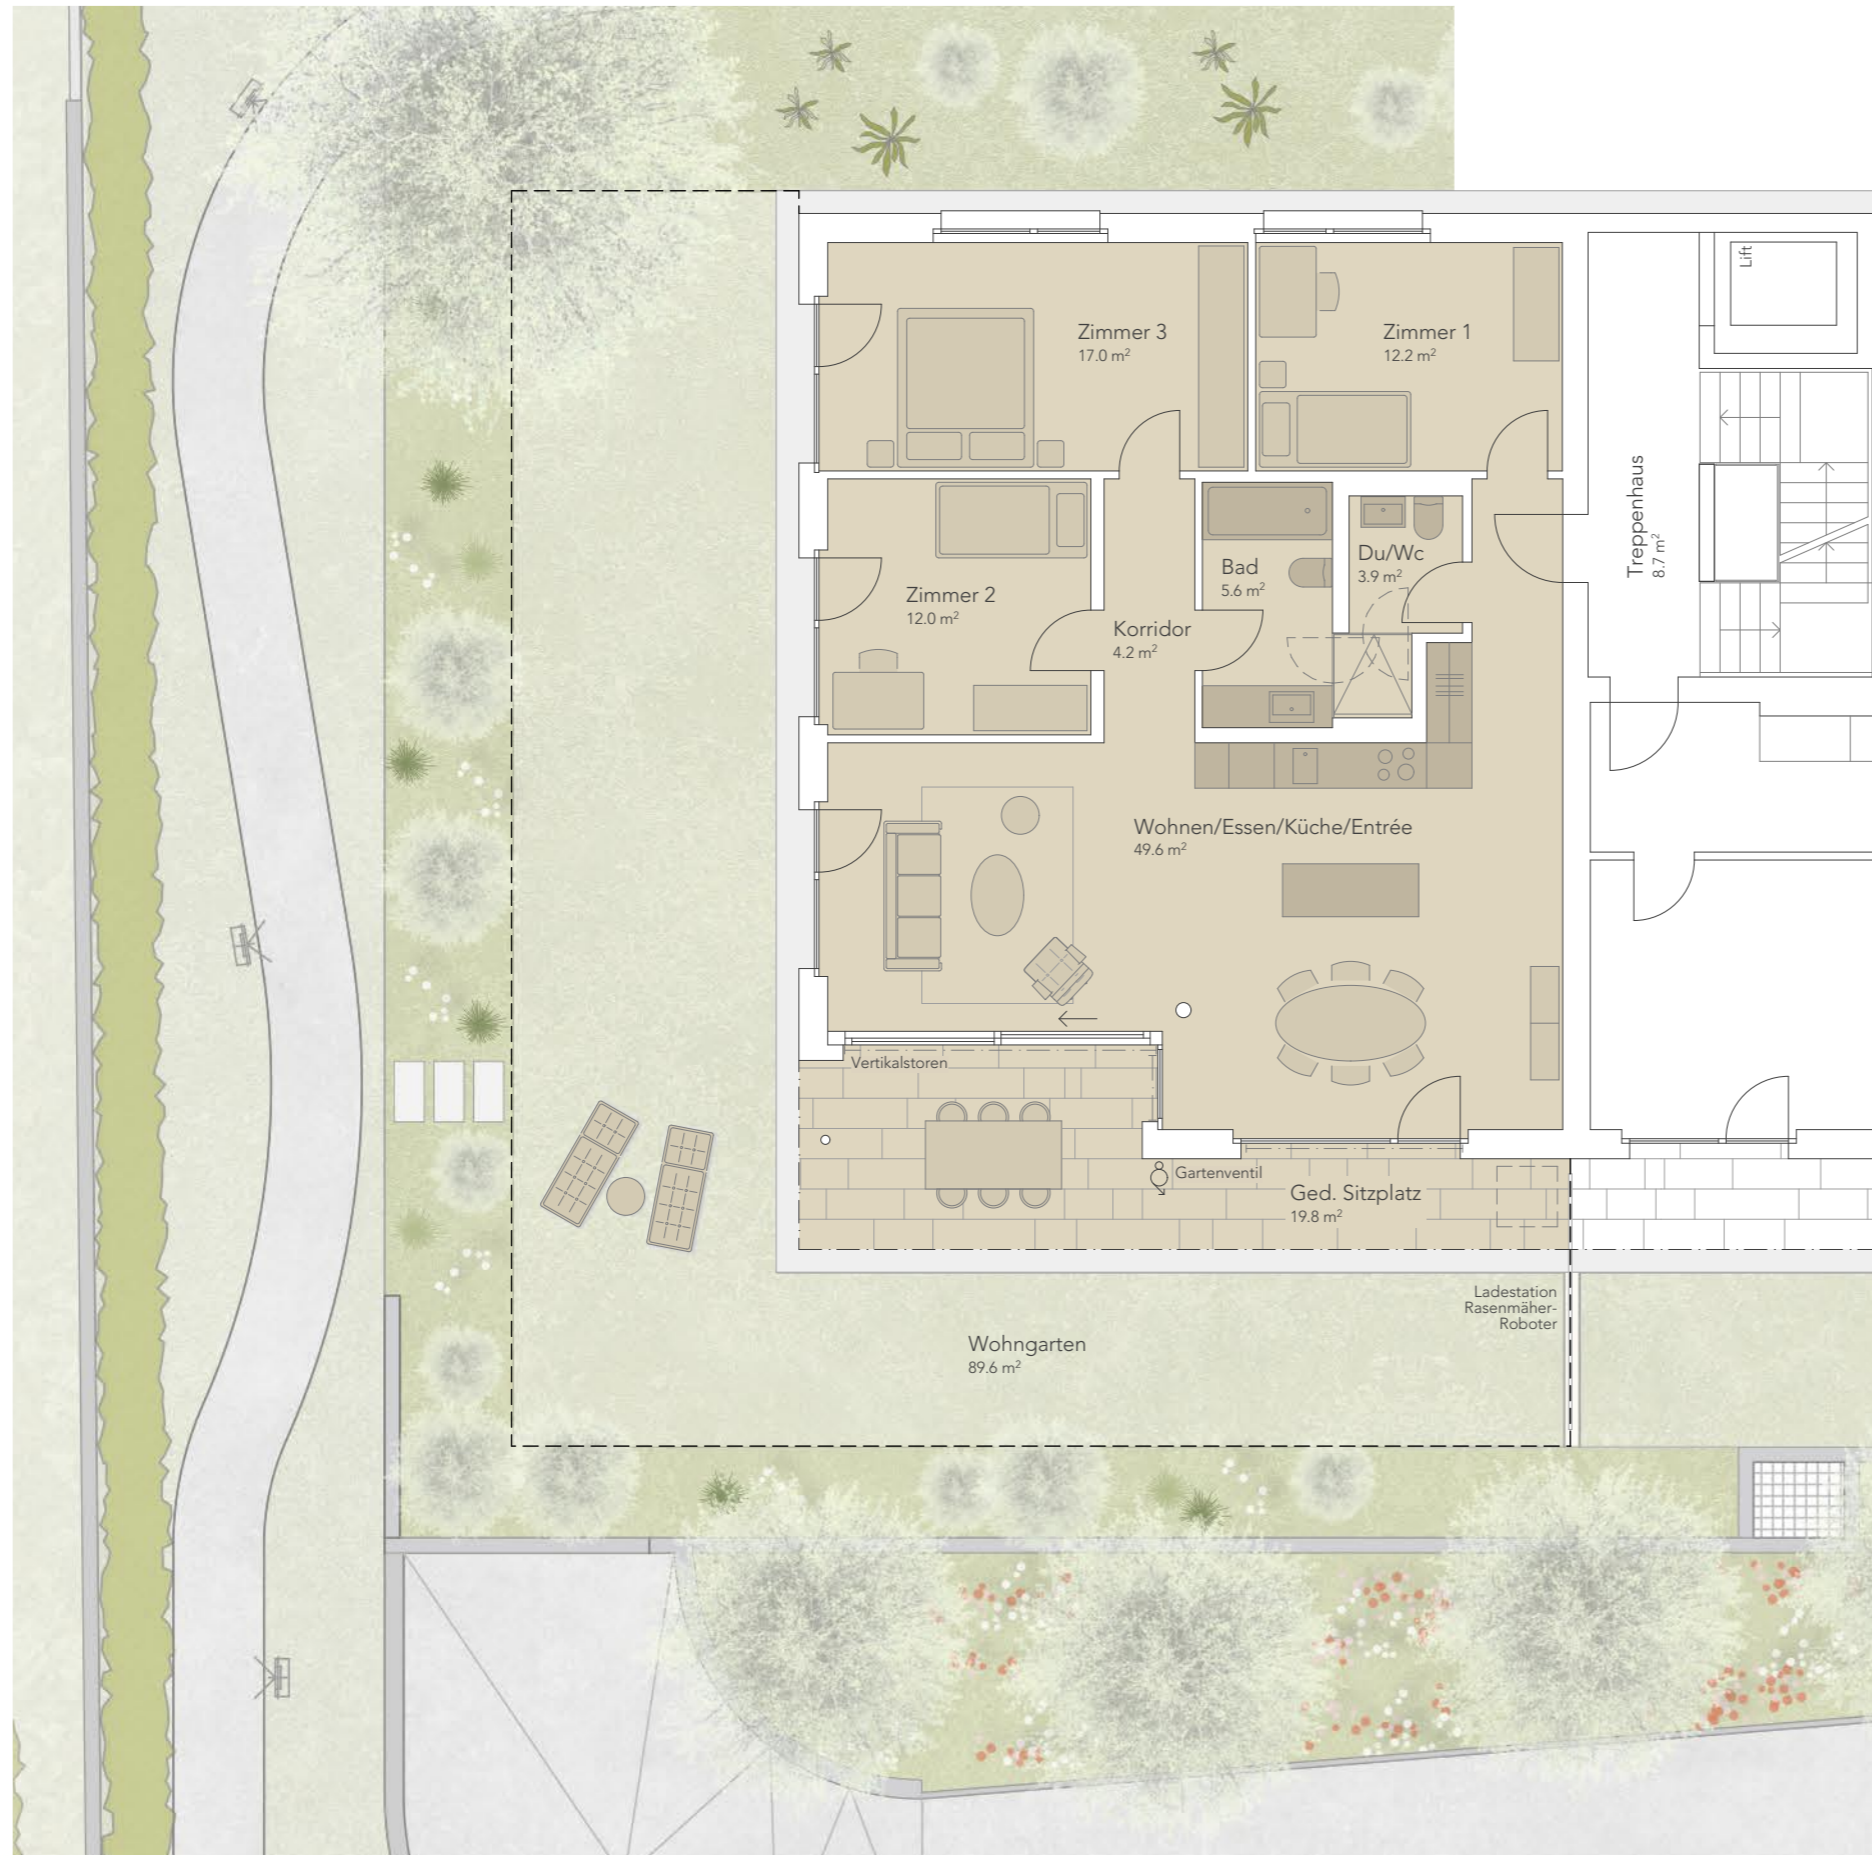




Haus 10
Whg 1 / Nebenr. E-1

PanoramaPark
Grenchen

NR. 510 V DAT. 17.08.2021 GR. A3 GEZ. sm REV.

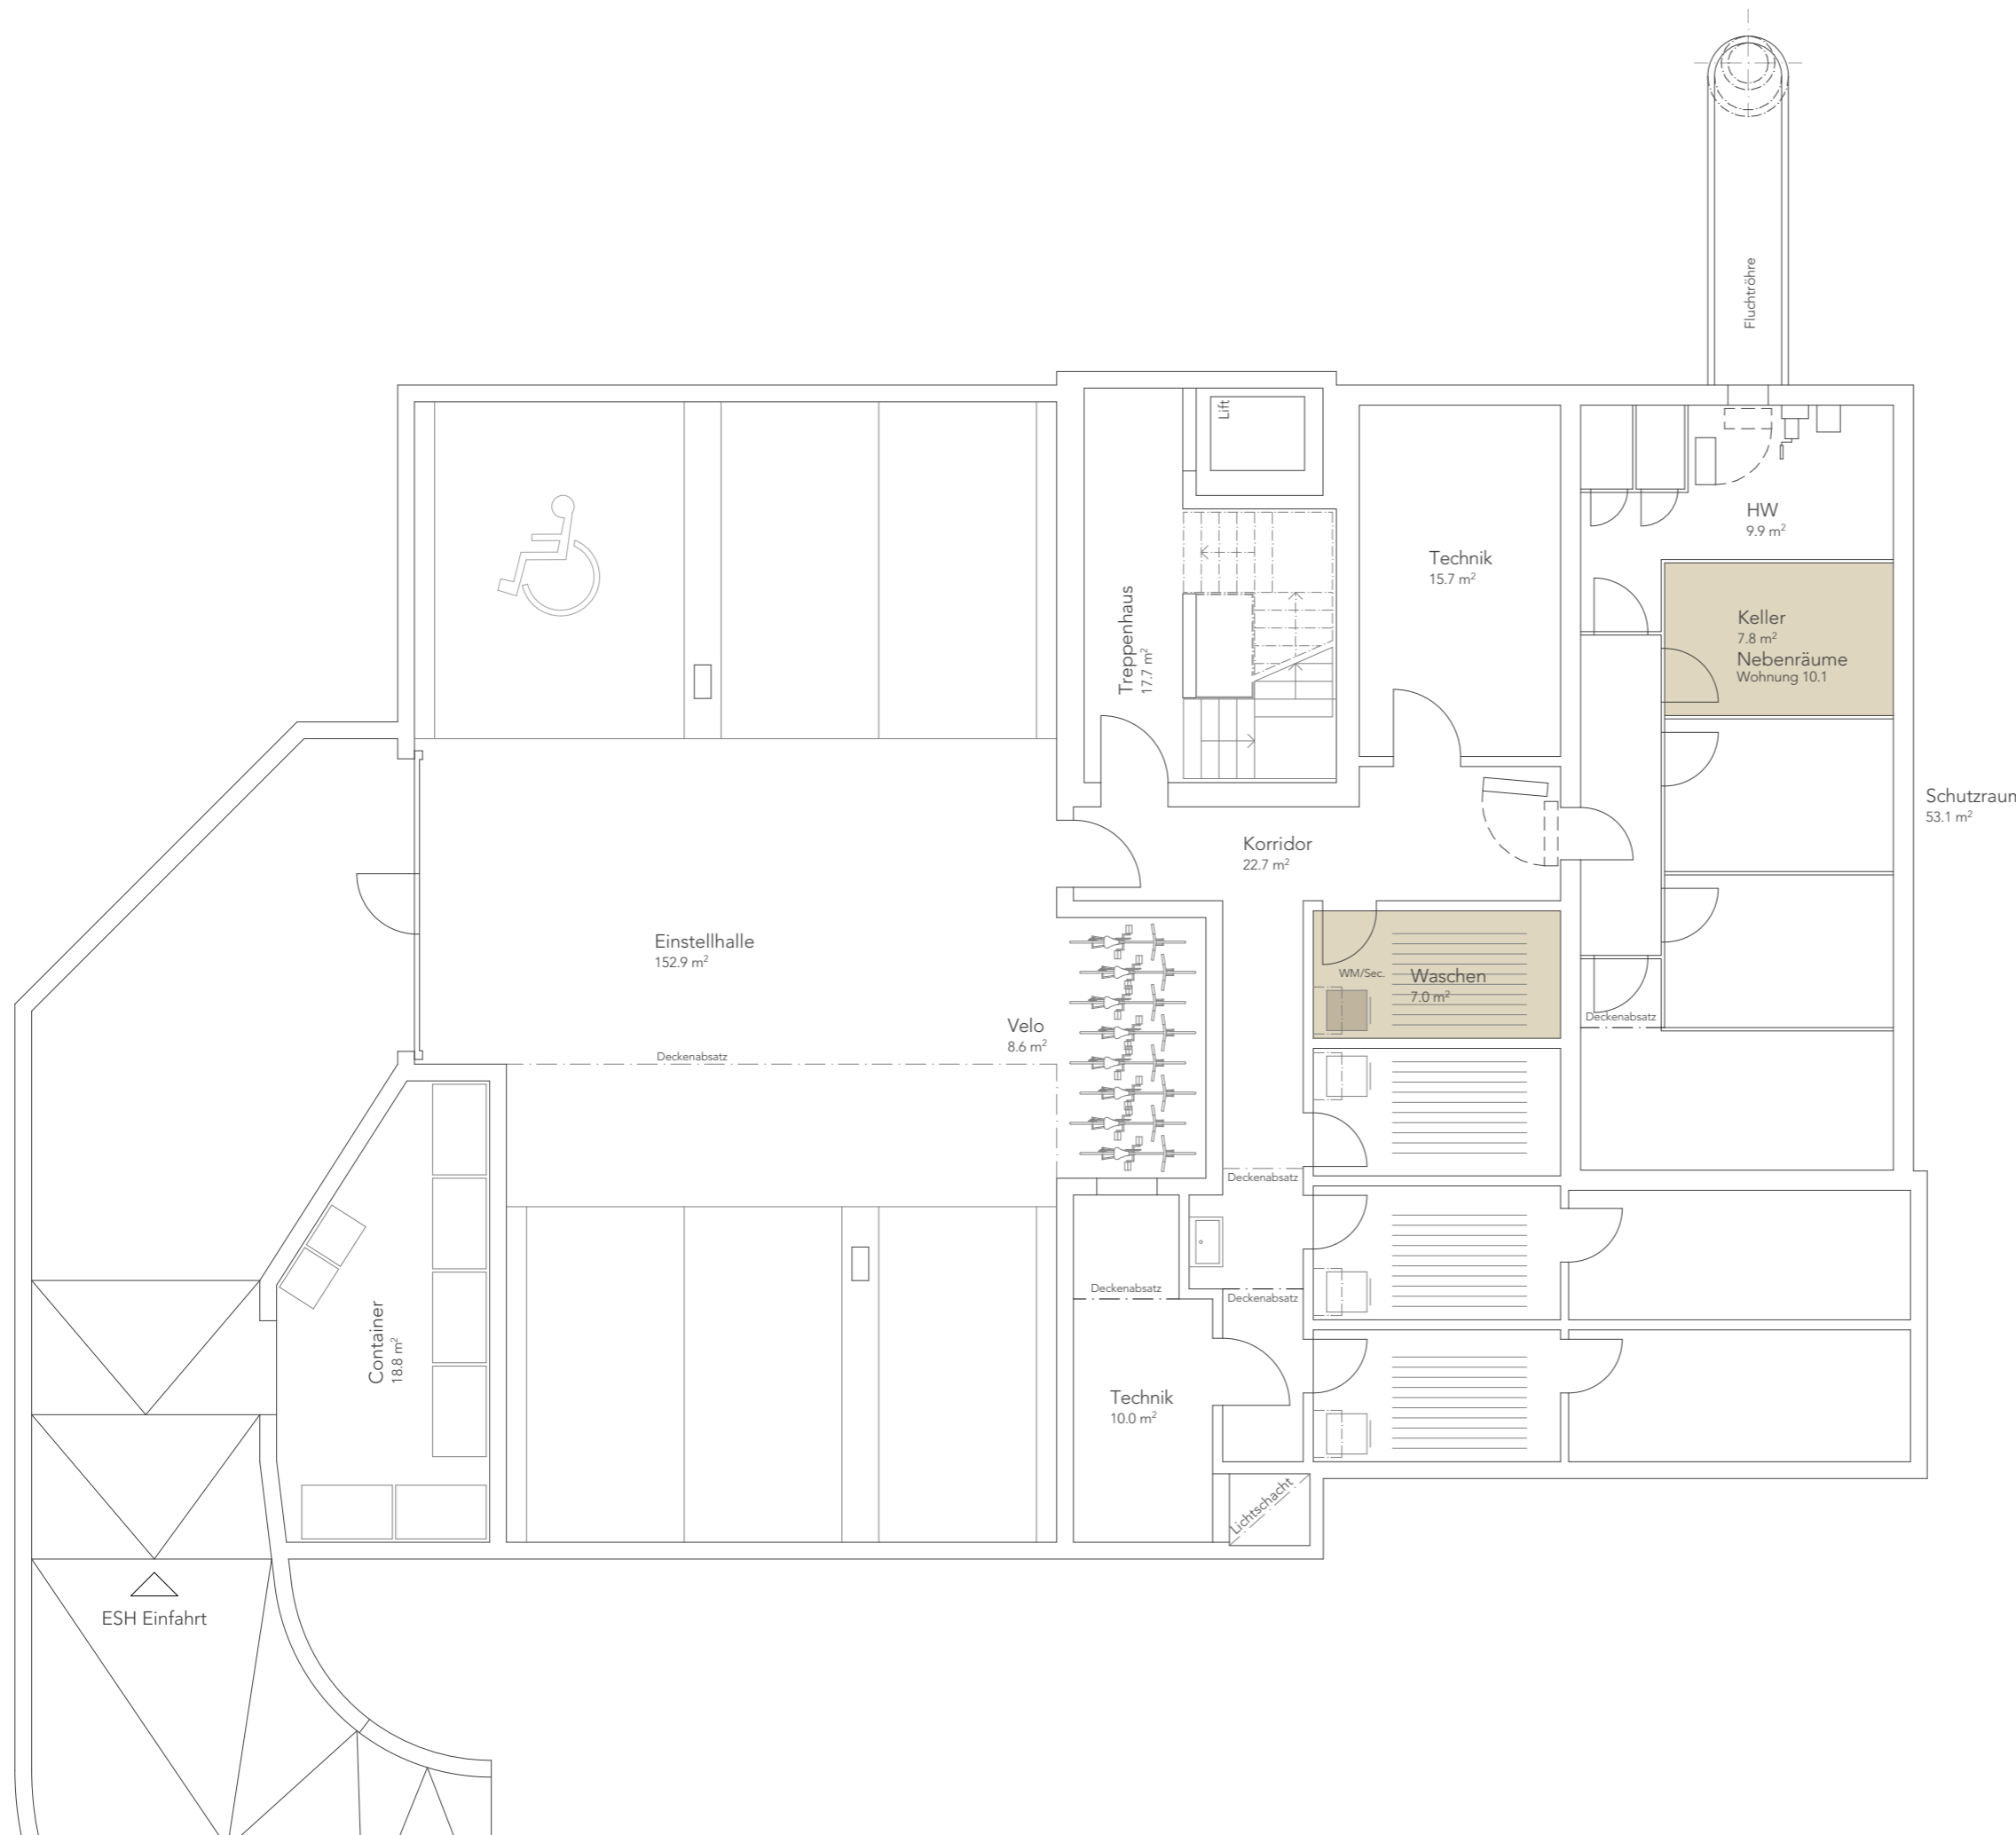

Schutzraum
53.1 m²

Allgemeines
Geringfügige Änderungen bleiben vorbehalten.
Die dargestellten Möblierungen sind im Kaufpreis nicht inbegriffen.






Haus 10
Whg 2 / Ebene 0

PanoramaPark
Grenchen

NR. 510 V DAT. 17.08.2021 GR. A3 GEZ. sm REV.

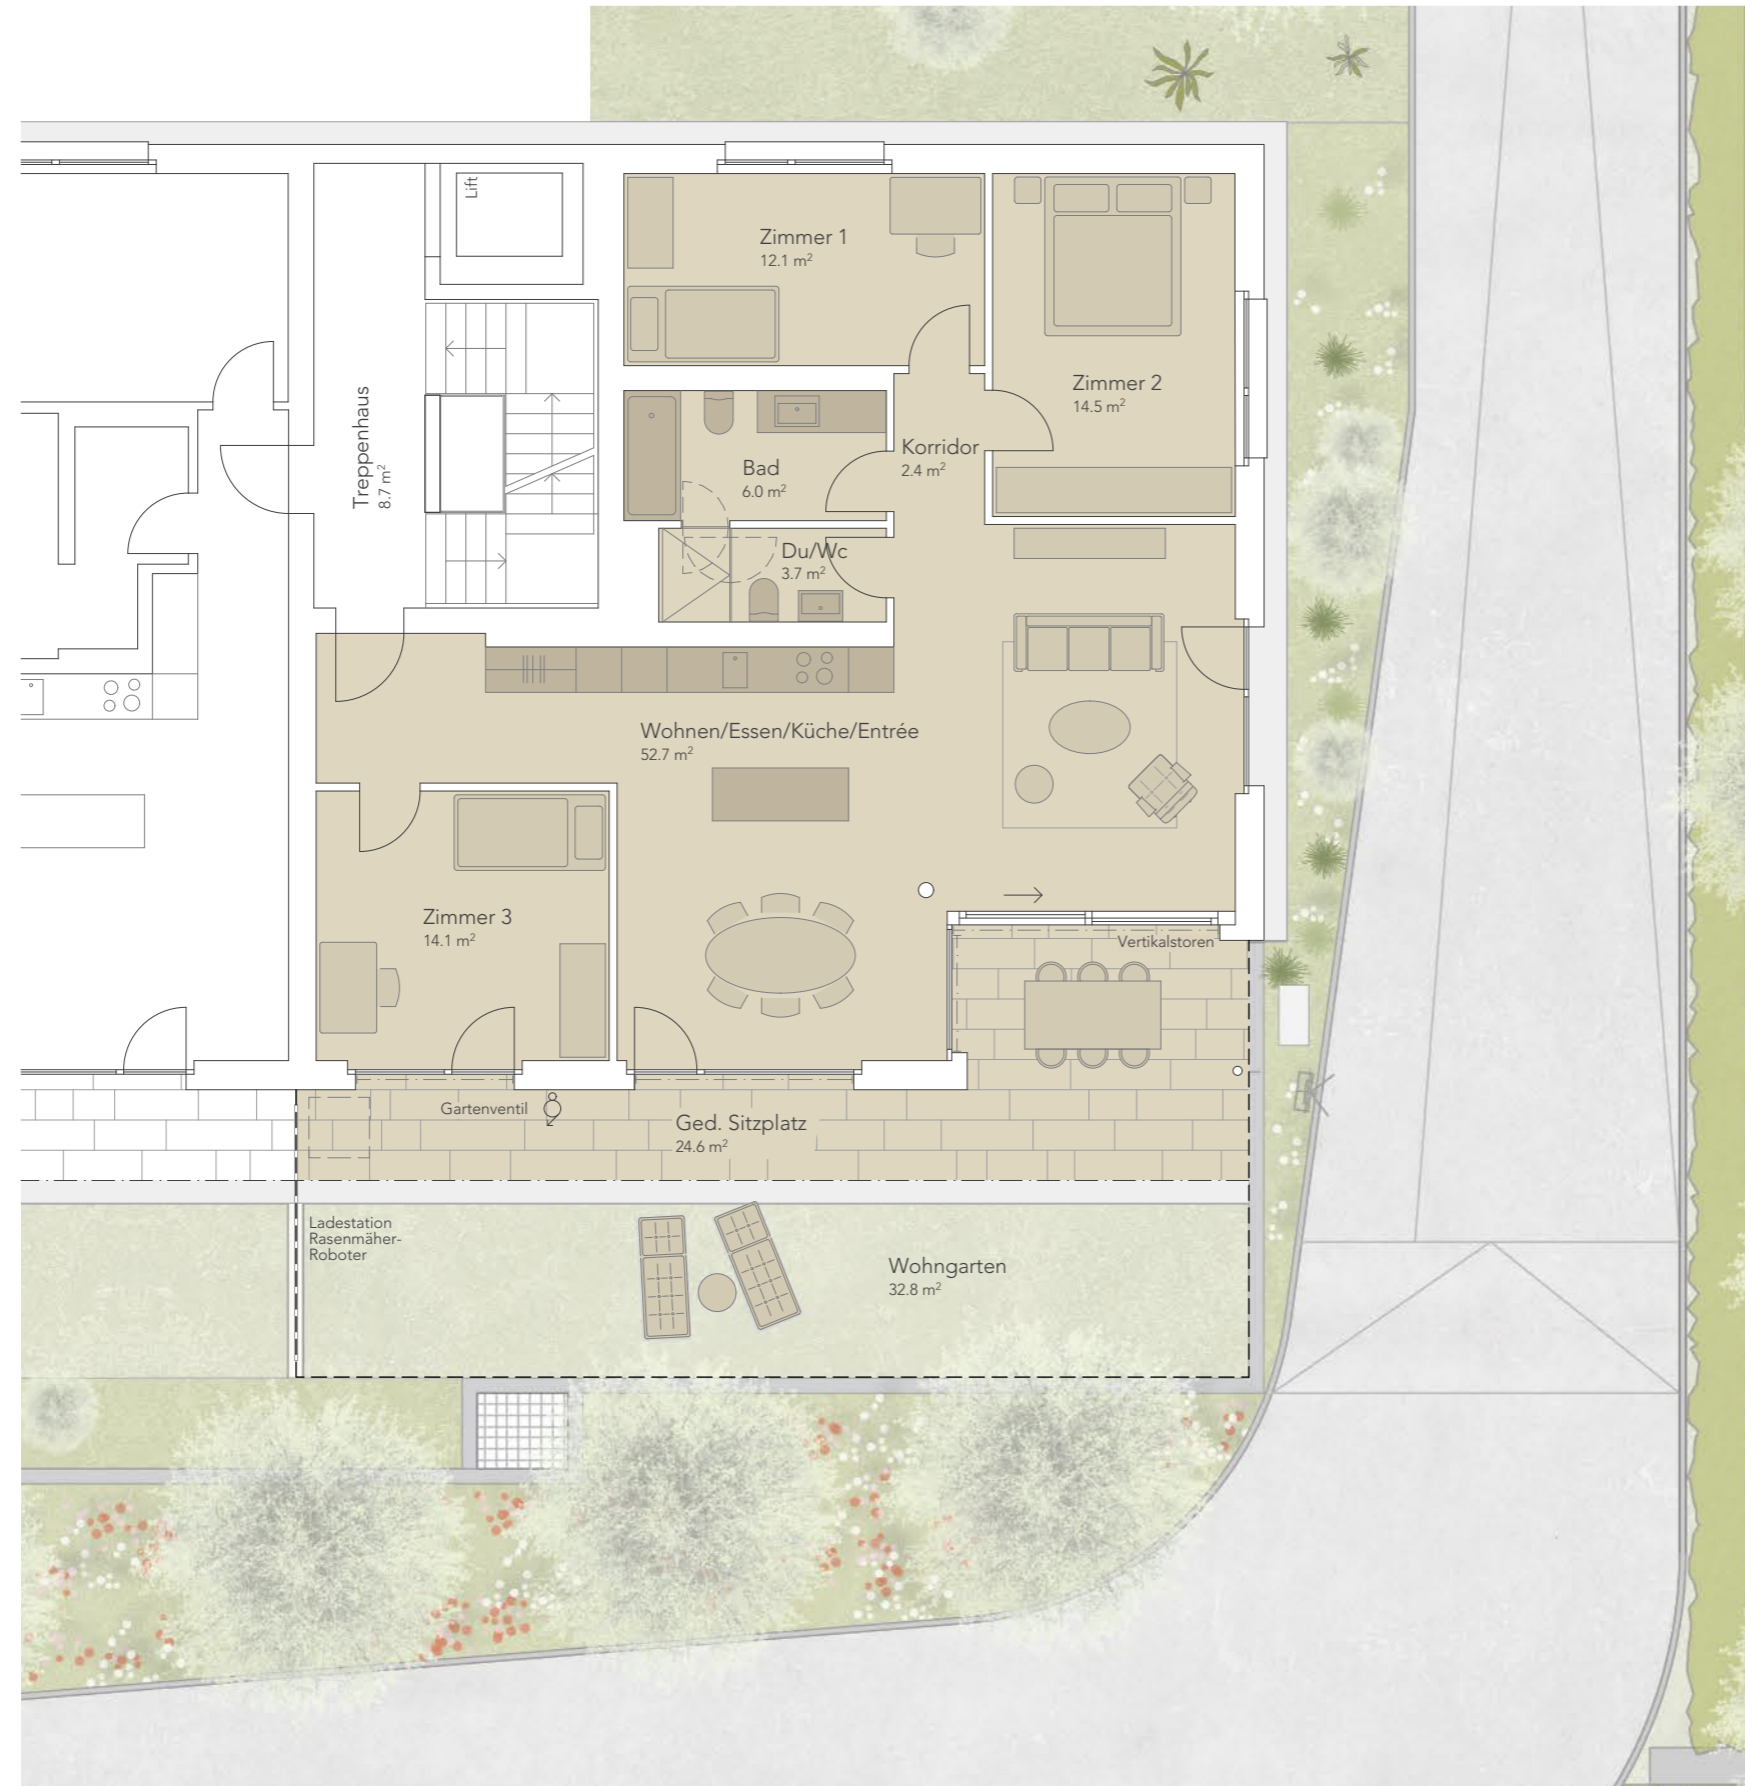


Wohnung 2 / Gartenwohnung
4 1/2 Zimmer

Wohnen	123.4 m ²
Ged. Sitzplatz	24.6 m ²
Bruttowohnfläche total	148.0 m²
Wohngarten	32.8 m ²
Nebenträume (Waschen/Keller)	14.8 m ²
Nutzfläche total	195.6 m²

Allgemeines
Geringfügige Änderungen bleiben vorbehalten.
Die dargestellten Möblierungen sind im Kaufpreis nicht inbegriffen.

----- Begrenzungslinie
der dazugehörigen Wohngartenfläche

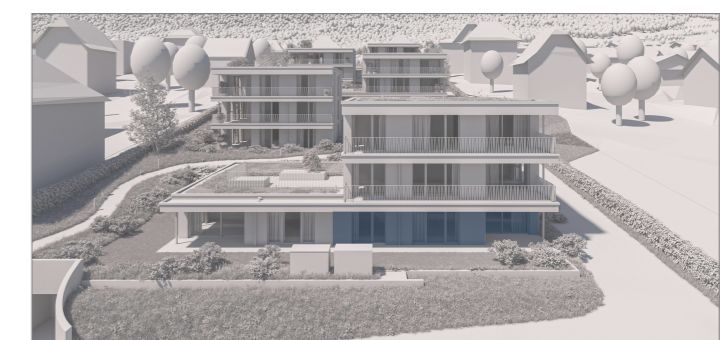





Haus 10
Whg 2 / Nebenr. E-1

PanoramaPark
Grenchen

NR. 510 V DAT. 17.08.2021 GR. A3 GEZ. sm REV.

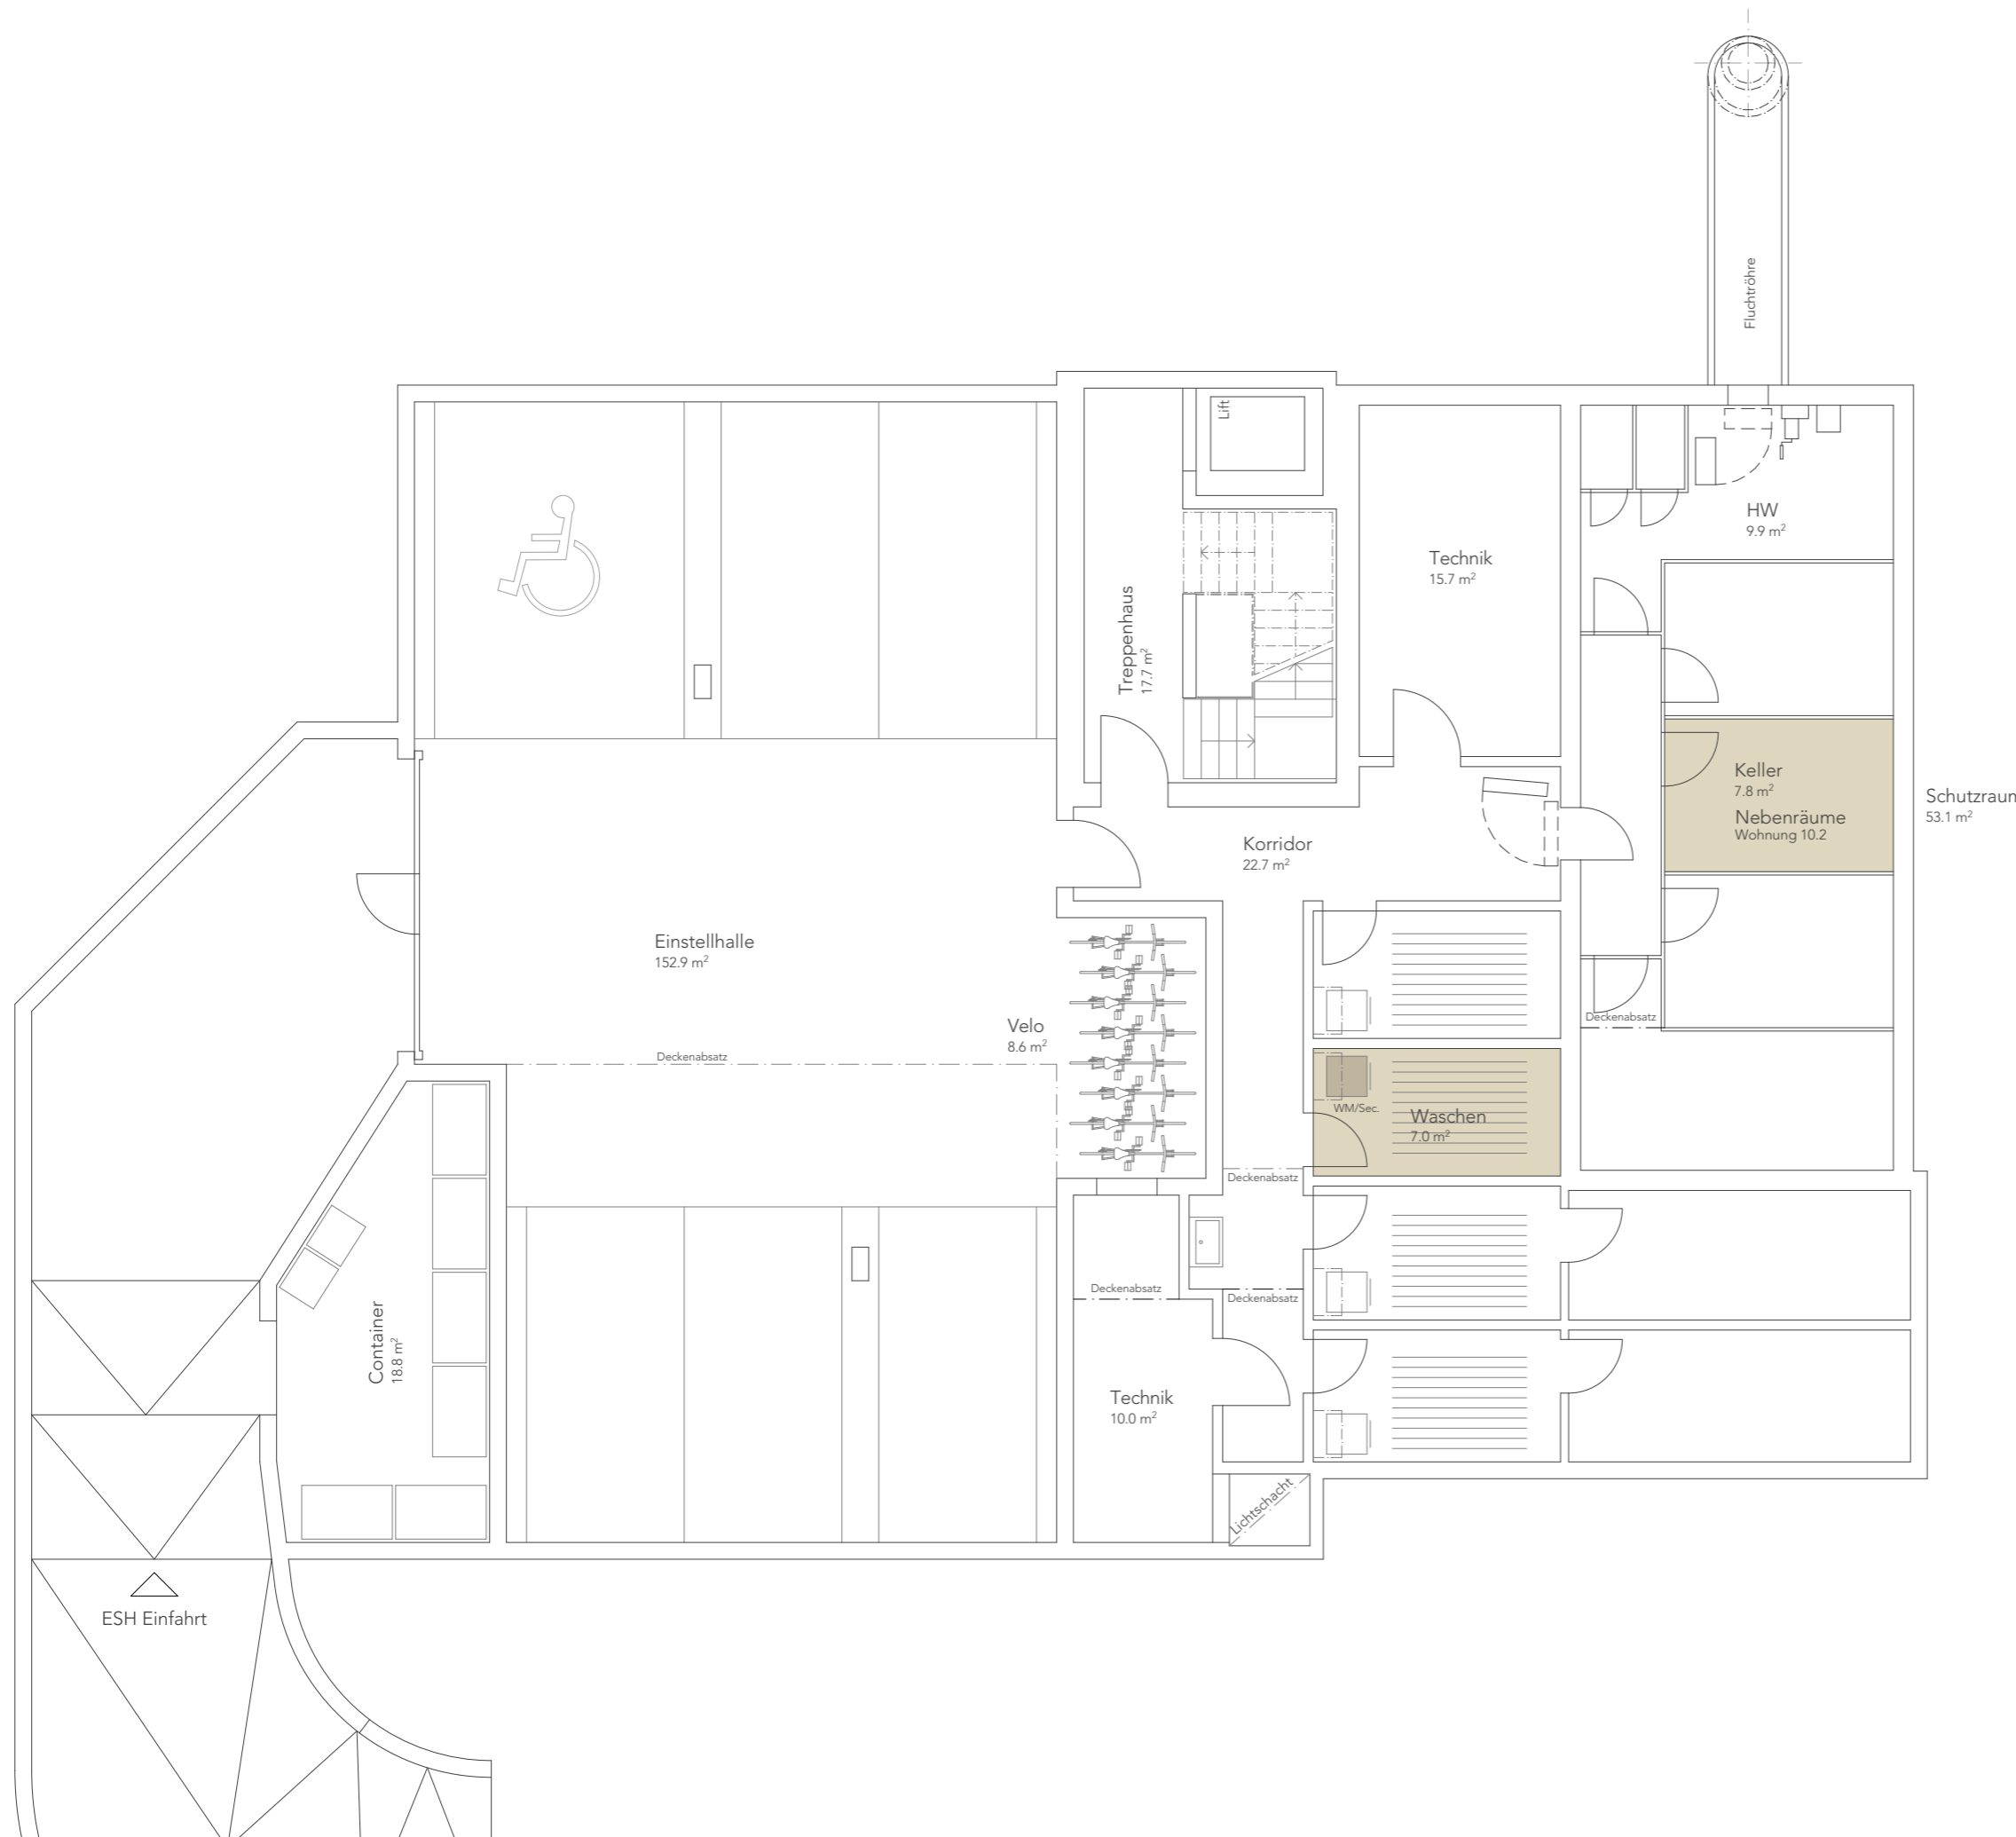

Allgemeines
Geringfügige Änderungen bleiben vorbehalten.
Die dargestellten Möblierungen sind im Kaufpreis nicht inbegriffen.

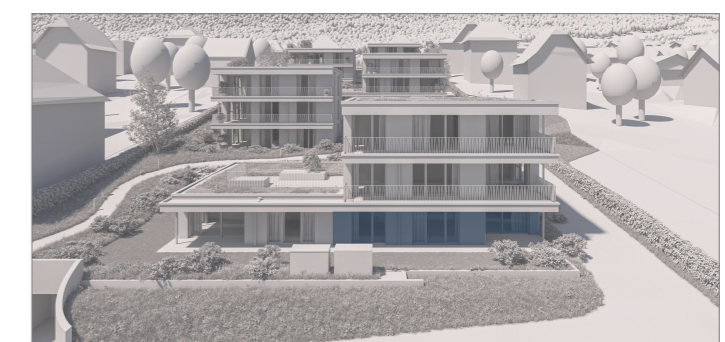



r + st
architekten ag, muri

Ramsler und Stucki
Architekten AG
Thunstrasse 57
CH-3074 Muri b. Bern

T 031 950 45 45
F 031 950 45 46
info@r-st.ch
www.r-st.ch

Haus 10
Whg 3 / Ebene 1

PanoramaPark
Grenchen


NR. 510 V DAT. 17.08.2021 GR. A3 GEZ. sm REV.



Wohnung 3 / Etagenwohnung
4 1/2 Zimmer

Wohnen	122.1 m ²
Terrasse	21.8 m ²
Terrasse optional	29.1 m ²
Bruttowohnfläche total	143.9 m²
Nebenräume (Waschen/Keller)	15.2 m ²
Dispo	9.8 m ²
Nutzfläche total	168.9 m²

Allgemeines
Geringfügige Änderungen bleiben vorbehalten.
Die dargestellten Möblierungen sind im Kaufpreis nicht inbegriffen.

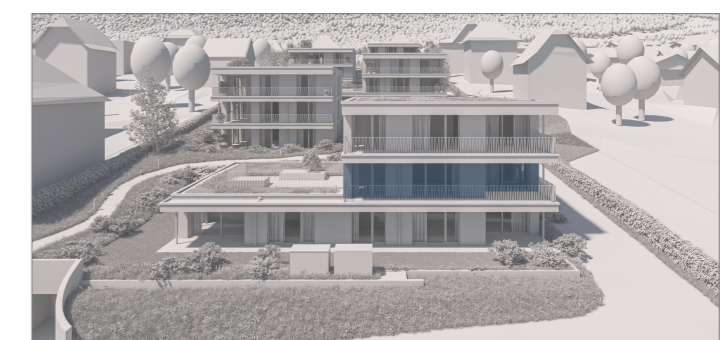




Haus 10
Whg 3 / Nebenr. E-1


PanoramaPark
Grenchen

NR. 510 V DAT. 17.08.2021 GR. A3 GEZ. sm REV.

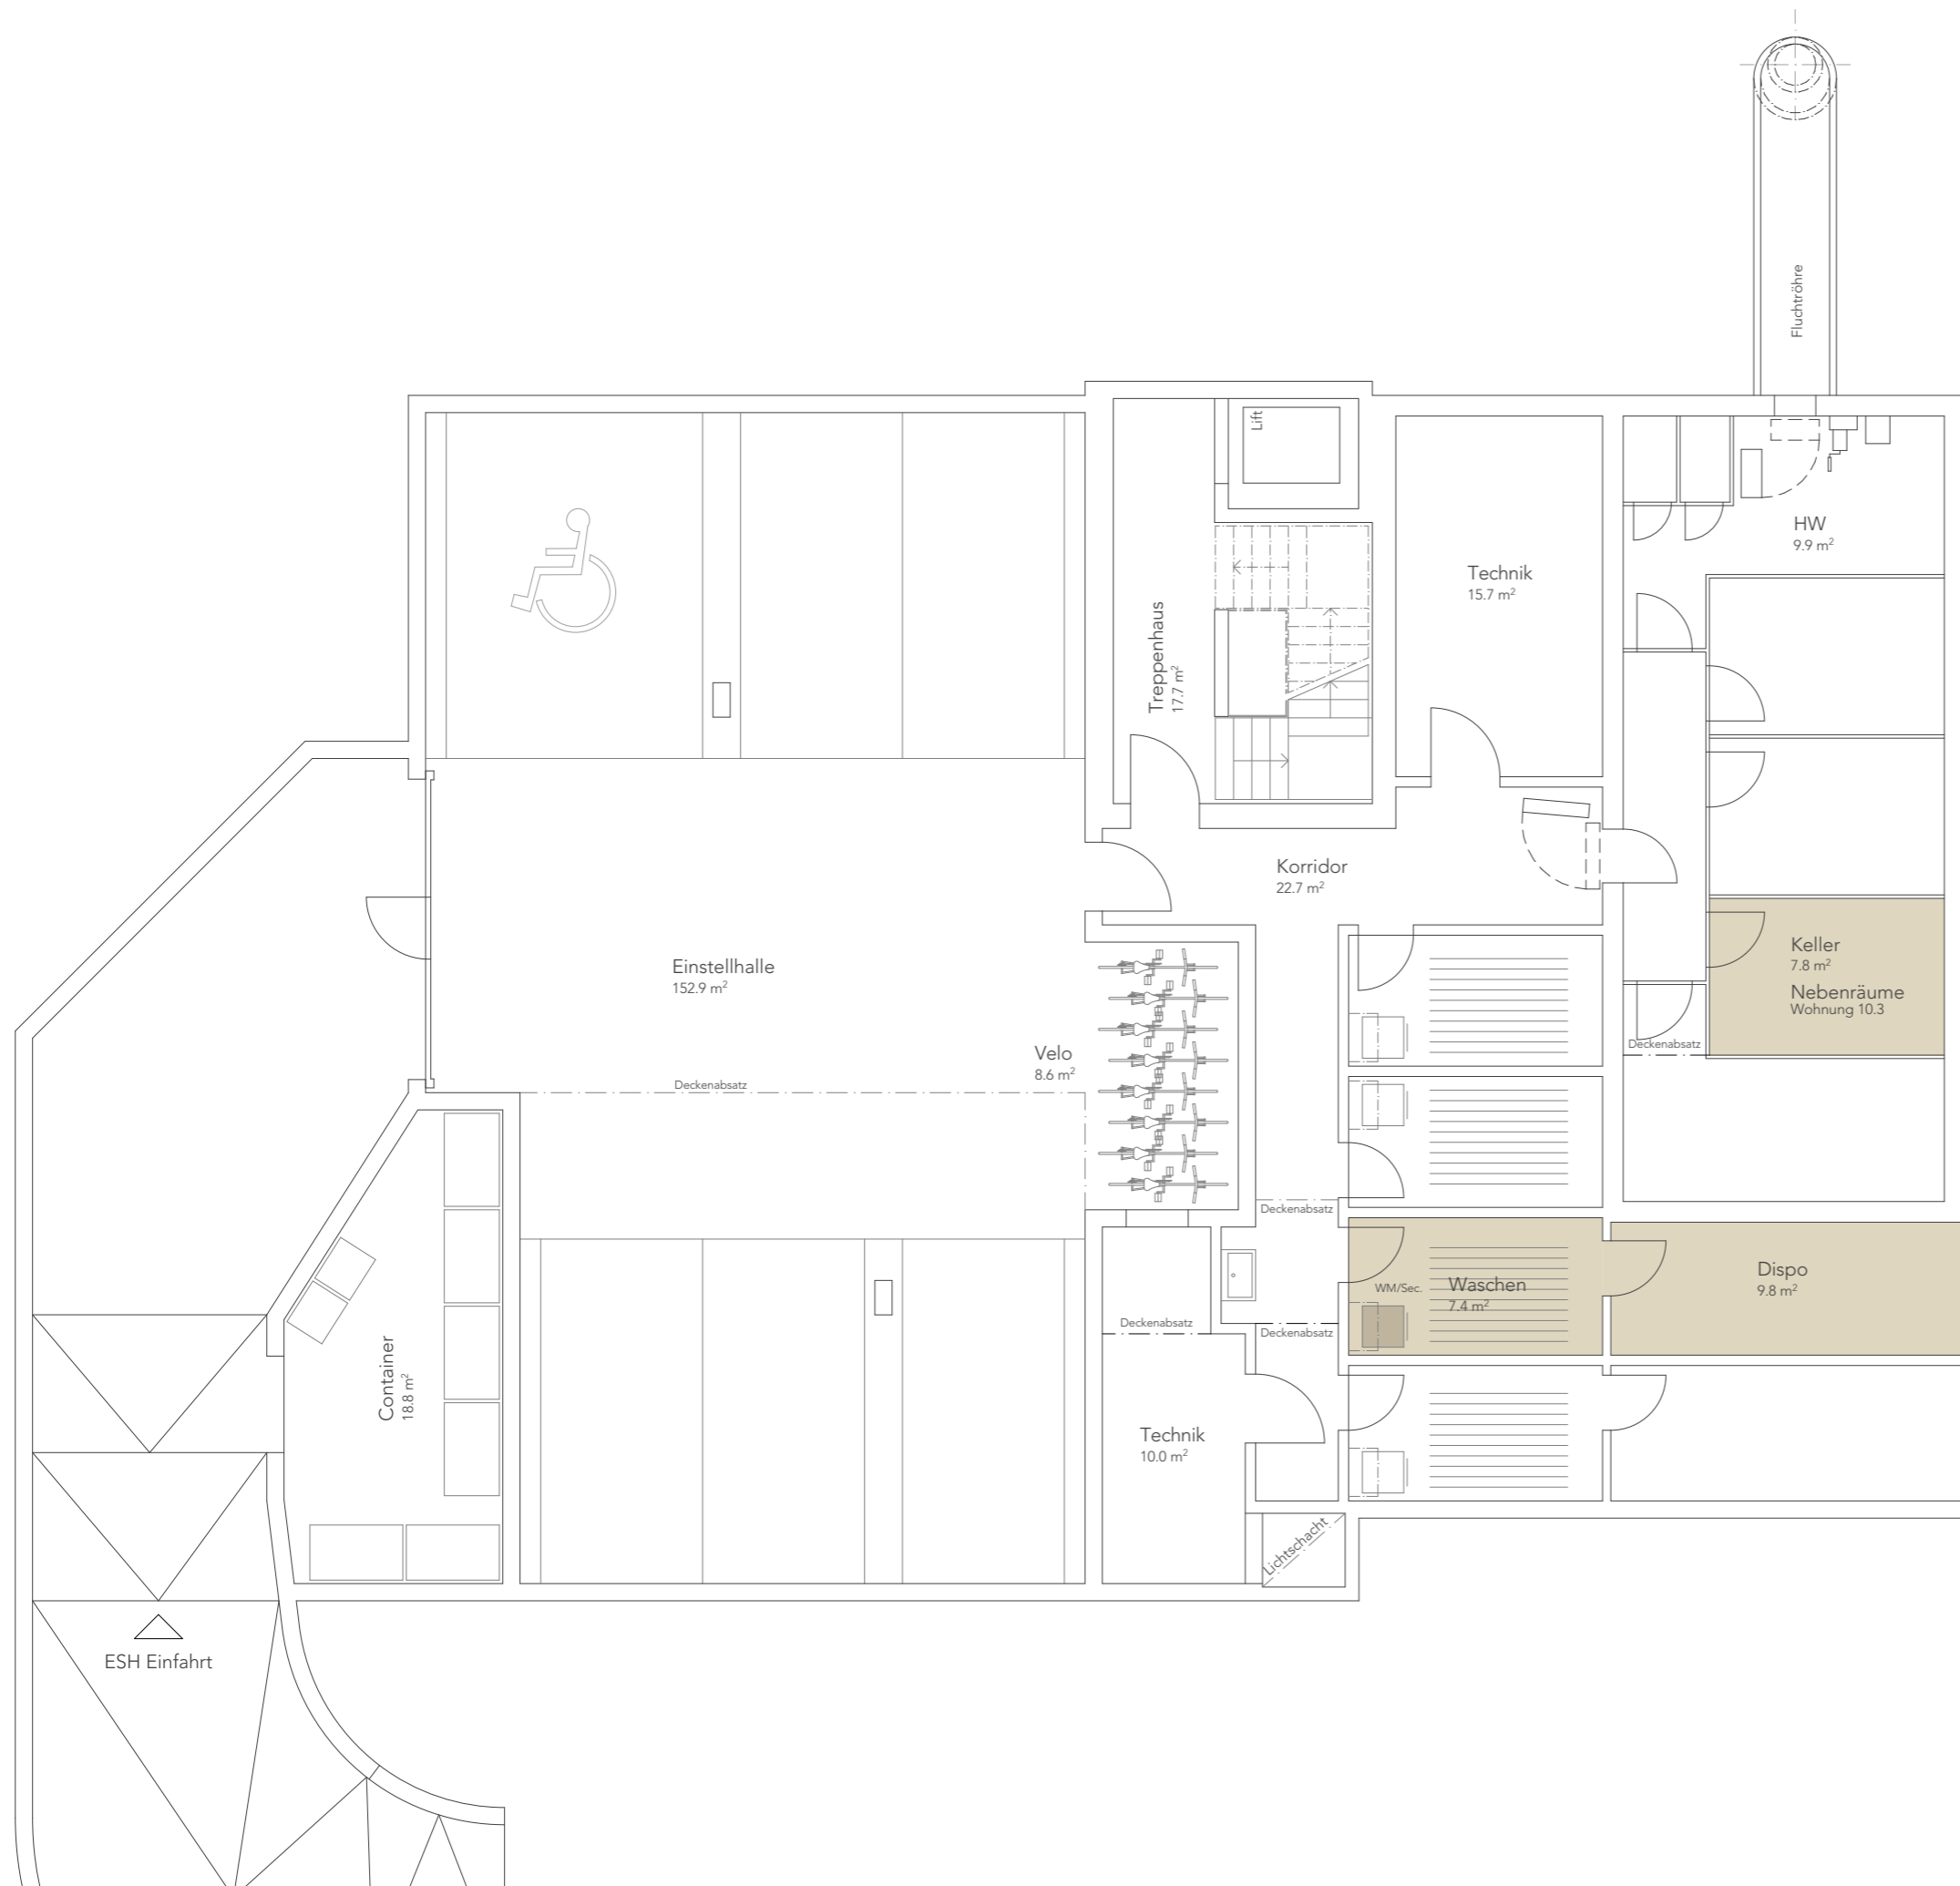

Schutzraum
53.1 m²

Allgemeines
Geringfügige Änderungen bleiben vorbehalten.
Die dargestellten Möblierungen sind im Kaufpreis nicht inbegriffen.

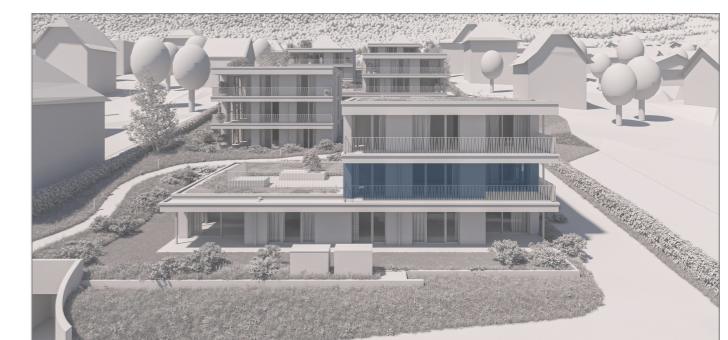




Haus 10
Whg 4 / Ebene 2

PanoramaPark
Grenchen


NR. 510 V DAT. 17.08.2021 GR. A3 GEZ. sm REV.

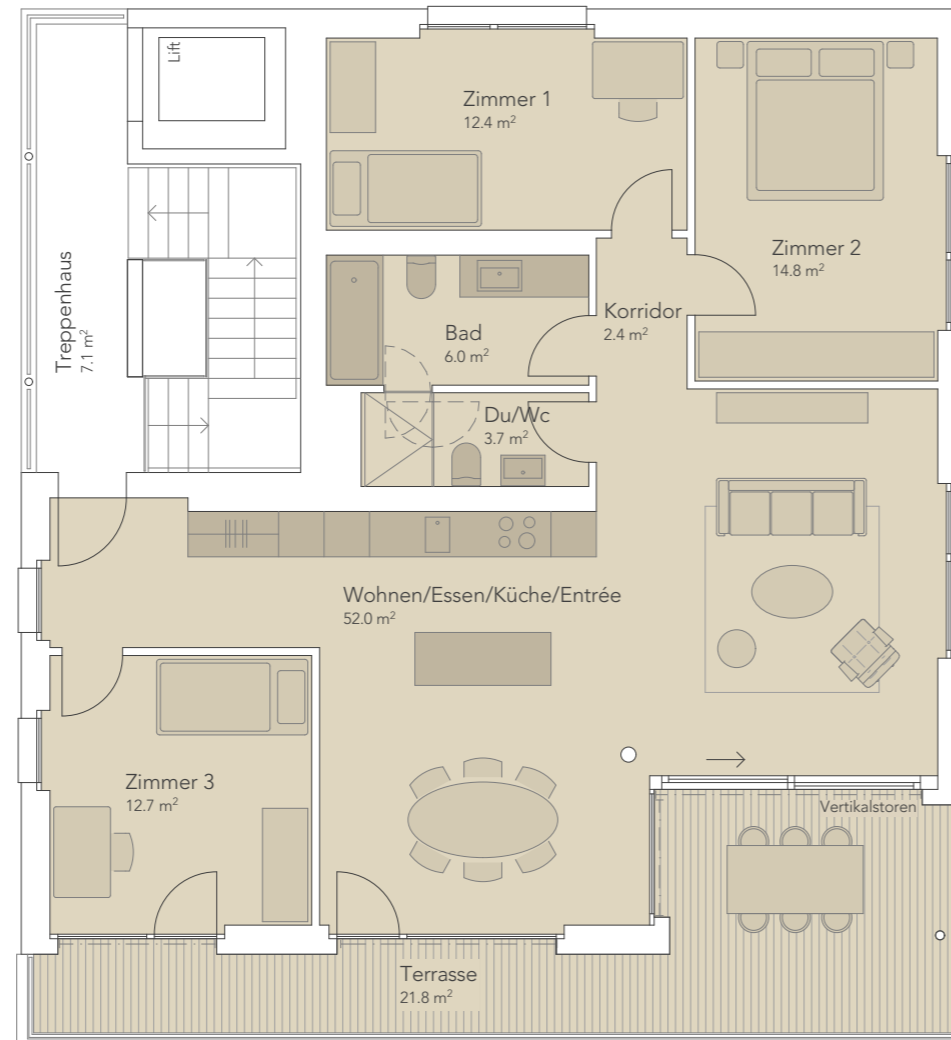

Wohnung 4 / Etagenwohnung
4 1/2 Zimmer

Wohnen	122.1 m ²
Terrasse	21.8 m ²
Bruttowohnfläche total	143.9 m²
Nebenräume (Waschen/Keller)	18.2 m ²
Dispo	10.0 m ²
Nutzfläche total	172.1 m²

Allgemeines
Geringfügige Änderungen bleiben vorbehalten.
Die dargestellten Möblierungen sind im Kaufpreis nicht inbegriffen.

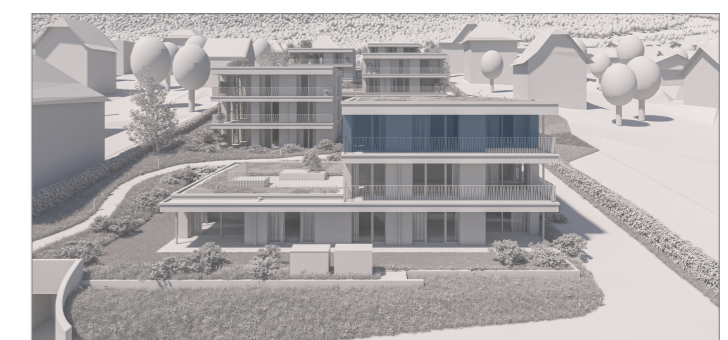




Haus 10
Whg 4 / Nebenr. E-1


PanoramaPark
Grenchen

NR. 510 V DAT. 17.08.2021 GR. A3 GEZ. sm REV.

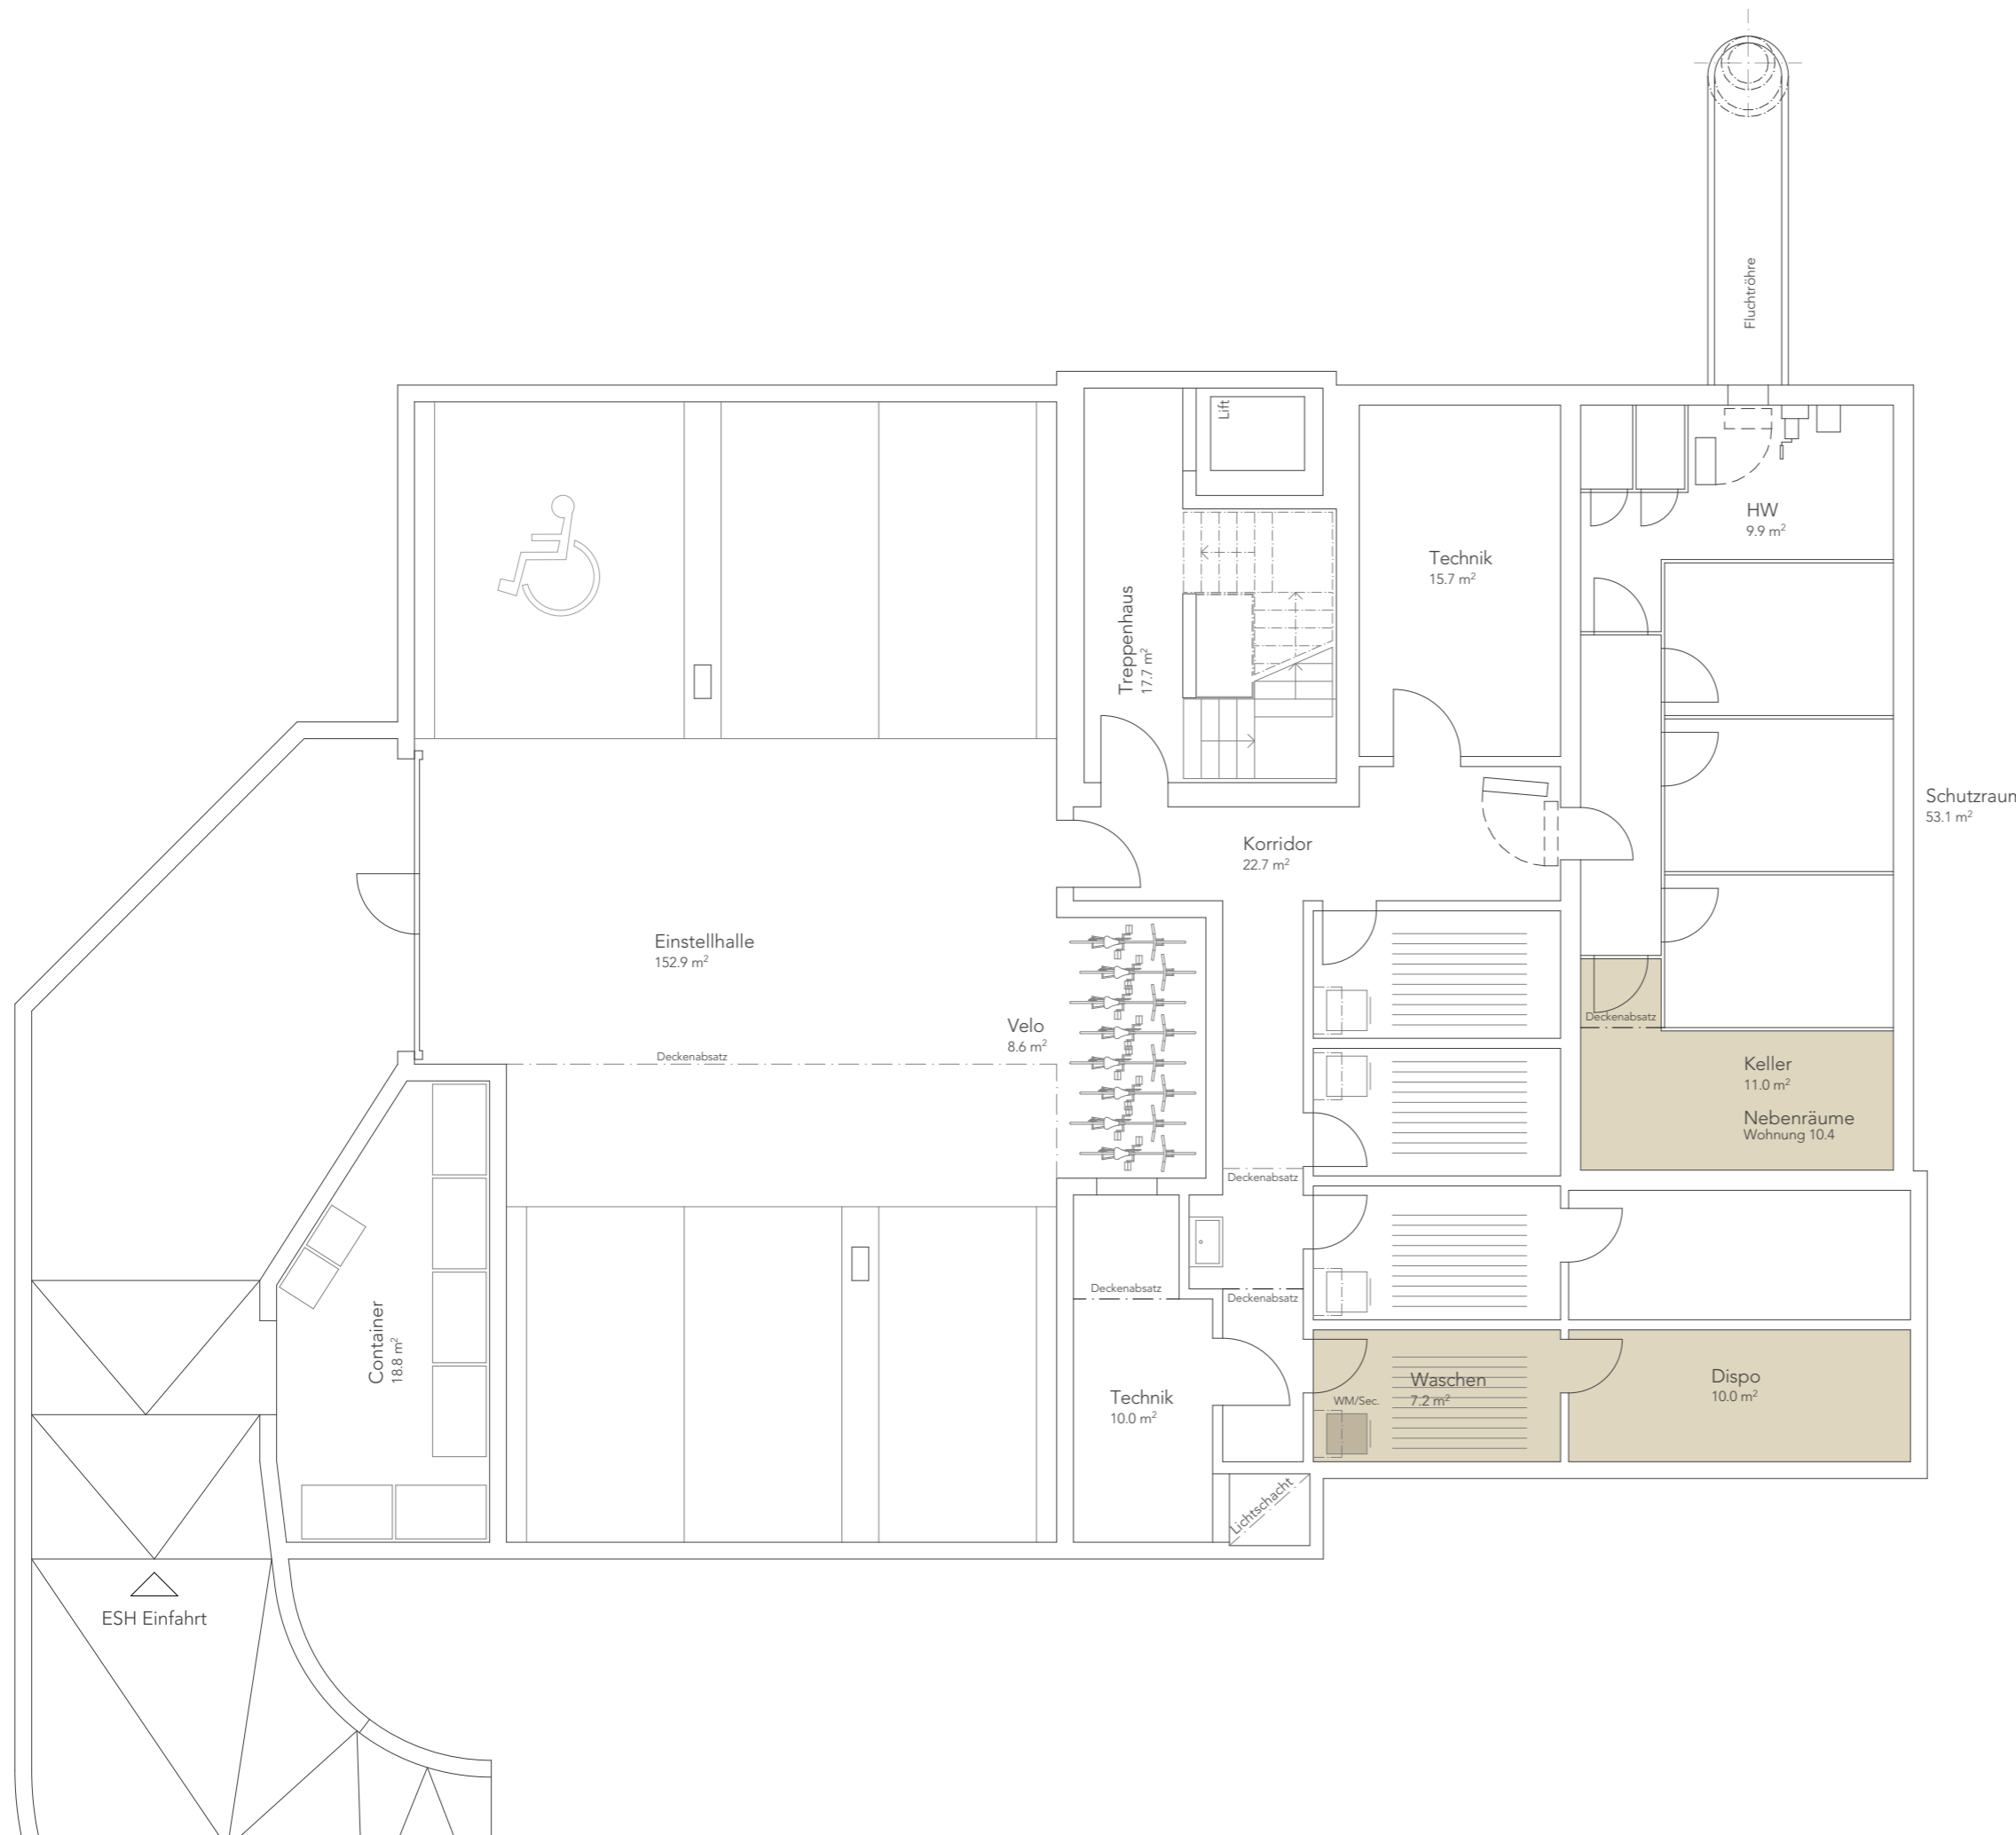

Schutzraum
53.1 m²

Allgemeines
Geringfügige Änderungen bleiben vorbehalten.
Die dargestellten Möblierungen sind im Kaufpreis nicht inbegriffen.

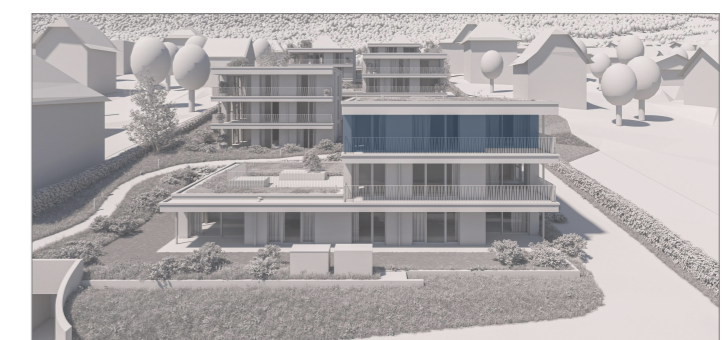



Haus 20a
Whg 1 / Ebene 0

PanoramaPark
Grenchen

NR. 510 V DAT. 17.08.2021 GR. A3 GEZ. sm REV.



Wohnung 1 / Gartenwohnung
5 1/2 Zimmer

Wohnen	144.5 m ²
Ged. Sitzplatz	24.4 m ²
Bruttowohnfläche total	168.9 m²
Wohngarten	41.0 m ²
Nebenräume (Waschen/Keller)	14.1 m ²
Nutzfläche total	224.0 m²

Allgemeines
Geringfügige Änderungen bleiben vorbehalten.
Die dargestellten Möblierungen sind im Kaufpreis nicht inbegriffen.

----- Begrenzungslinie
der dazugehörigen Wohngartenfläche





r + st
architekten ag, muri


Ramseler und Stucki
Architekten AG
Thunstrasse 57
CH-3074 Muri b. Bern

T 031 950 45 45
F 031 950 45 46
info@r-st.ch
www.r-st.ch

Haus 20a
Whg 2 / Ebene 1

PanoramaPark
Grenchen

NR. 510 V DAT. 17.08.2021 GR. A3 GEZ. sm REV.

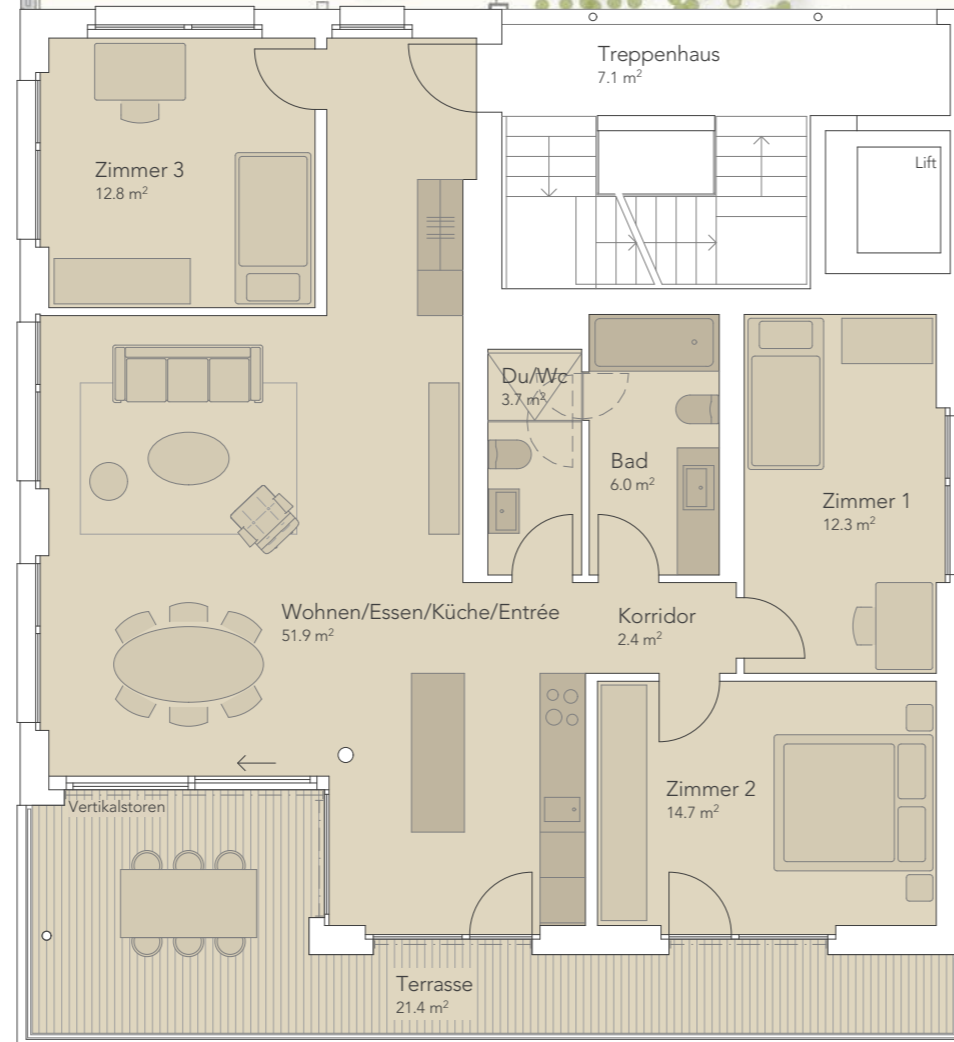

Wohnung 2 / Etagenwohnung
4 1/2 Zimmer

Wohnen	122.5 m ²
Terrasse	21.4 m ²
Bruttowohnfläche total	143.9 m²
Nebenräume (Waschen/Keller)	14.4 m ²
Nutzfläche total	158.3 m²

Allgemeines
Geringfügige Änderungen bleiben vorbehalten.
Die dargestellten Möblierungen sind im Kaufpreis nicht inbegriffen.






Haus 20a
Whg 2 / Nebenr. E0

PanoramaPark
Grenchen

NR. 510 V DAT. 17.08.2021 GR. A3 GEZ. sm REV.

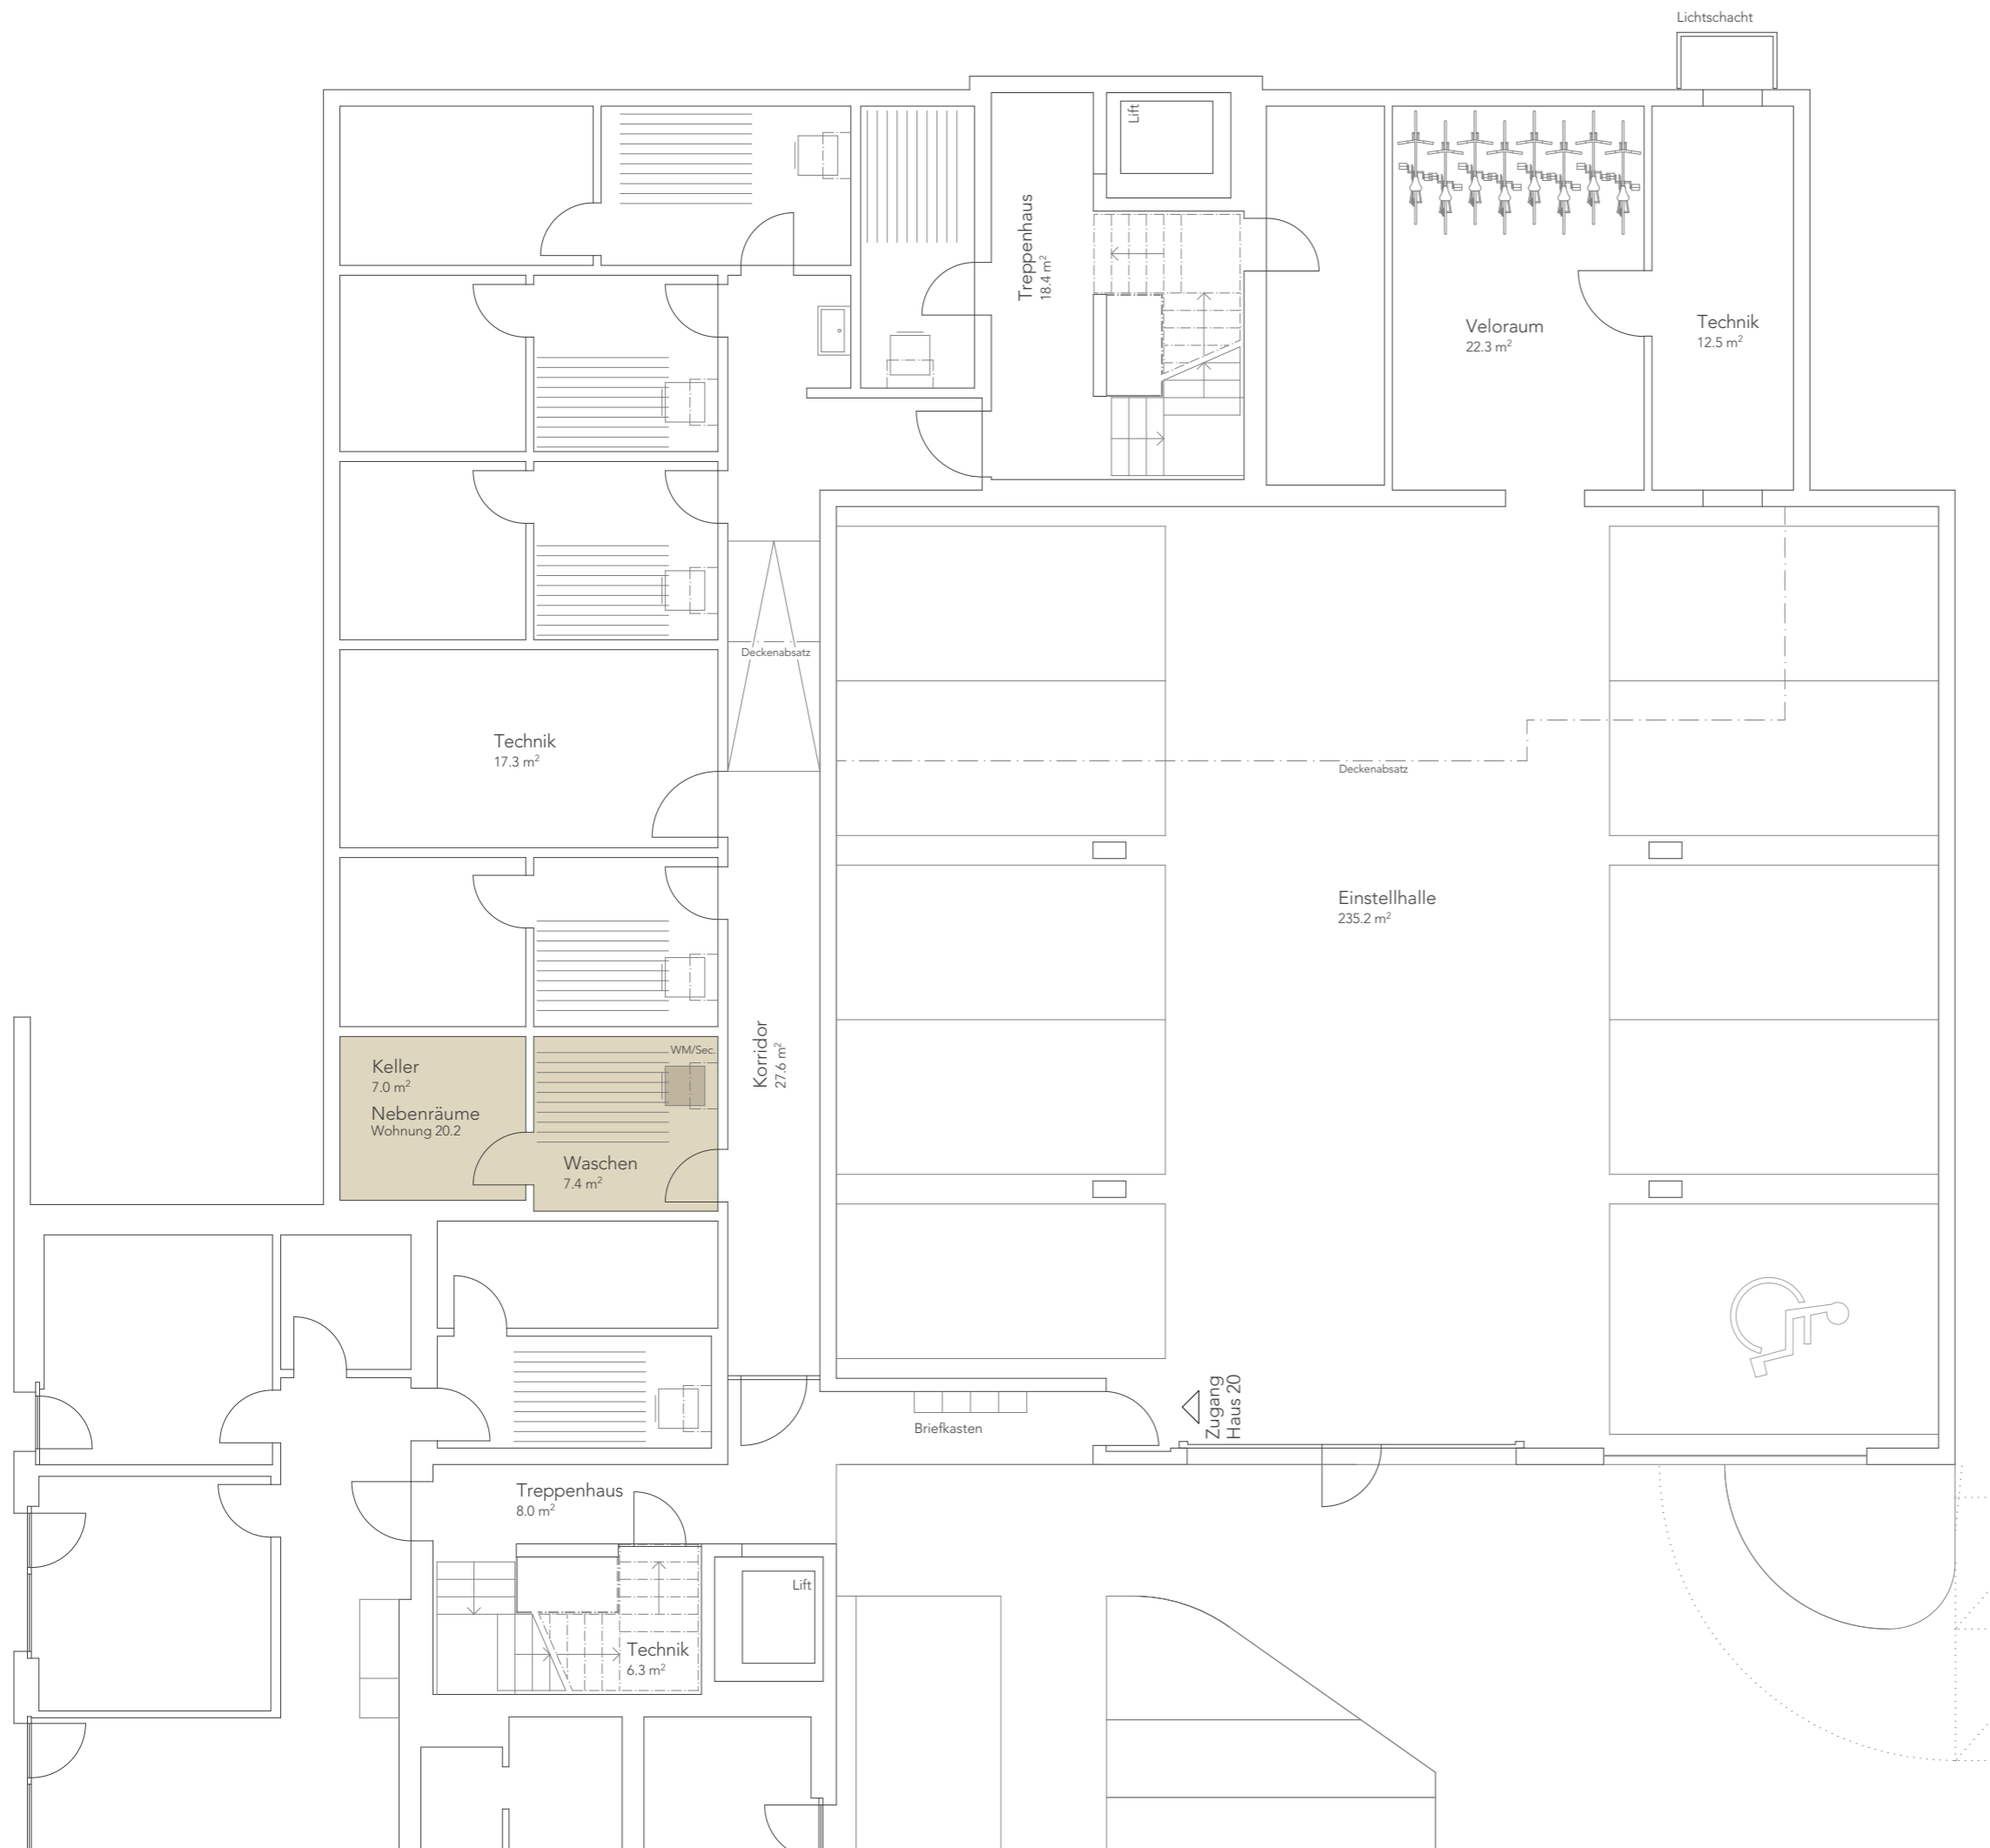

Allgemeines
Geringfügige Änderungen bleiben vorbehalten.
Die dargestellten Möblierungen sind im Kaufpreis nicht inbegriffen.






Haus 20a
Whg 3 / Ebene 2

PanoramaPark
Grenchen

NR. 510 V DAT. 17.08.2021 GR. A3 GEZ. sm REV.

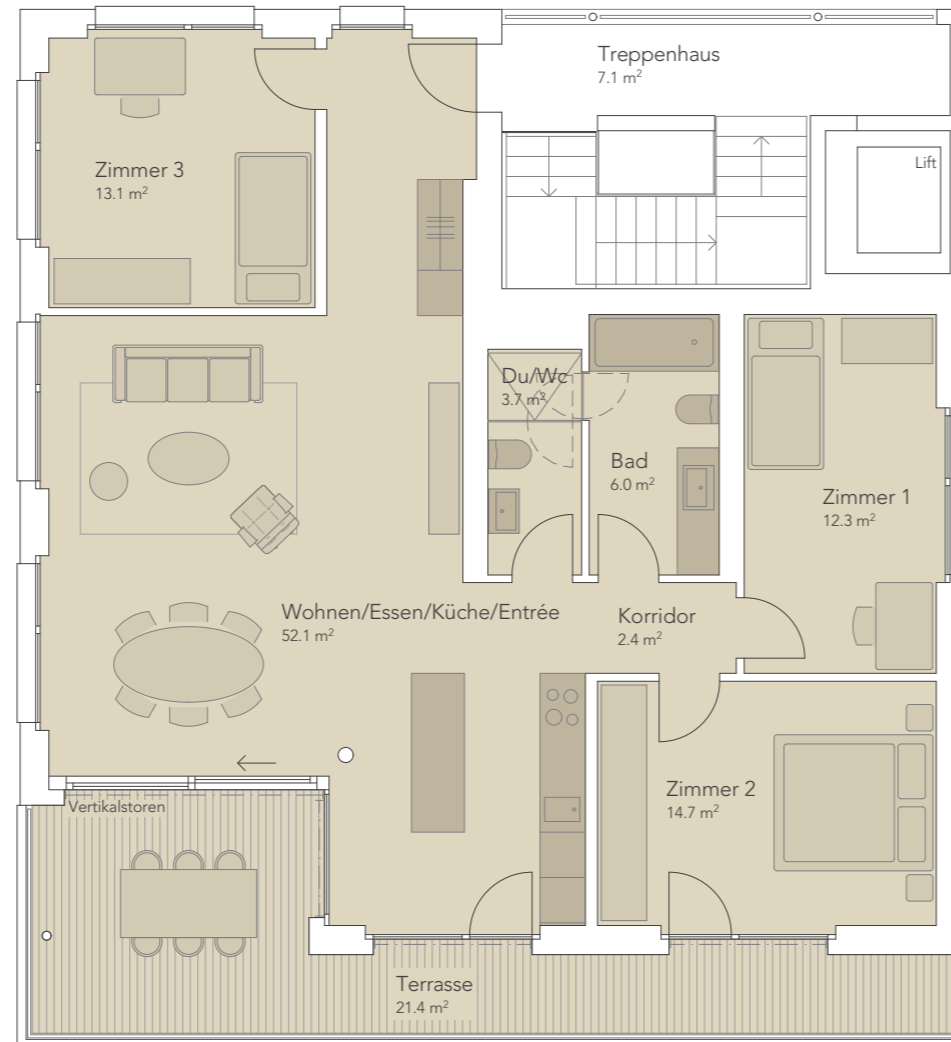

Wohnung 3 / Etagenwohnung
4 1/2 Zimmer

Wohnen	122.5 m ²
Terrasse	21.4 m ²
Bruttowohnfläche total	143.9 m ²
Nebenräume (Waschen/Keller)	14.5 m ²
Nutzfläche total	158.4 m ²

Allgemeines
Geringfügige Änderungen bleiben vorbehalten.
Die dargestellten Möblierungen sind im Kaufpreis nicht inbegriffen.






Haus 20a
Whg 3 / Nebenr. E0

PanoramaPark
Grenchen

NR. 510 V DAT. 17.08.2021 GR. A3 GEZ. sm REV.

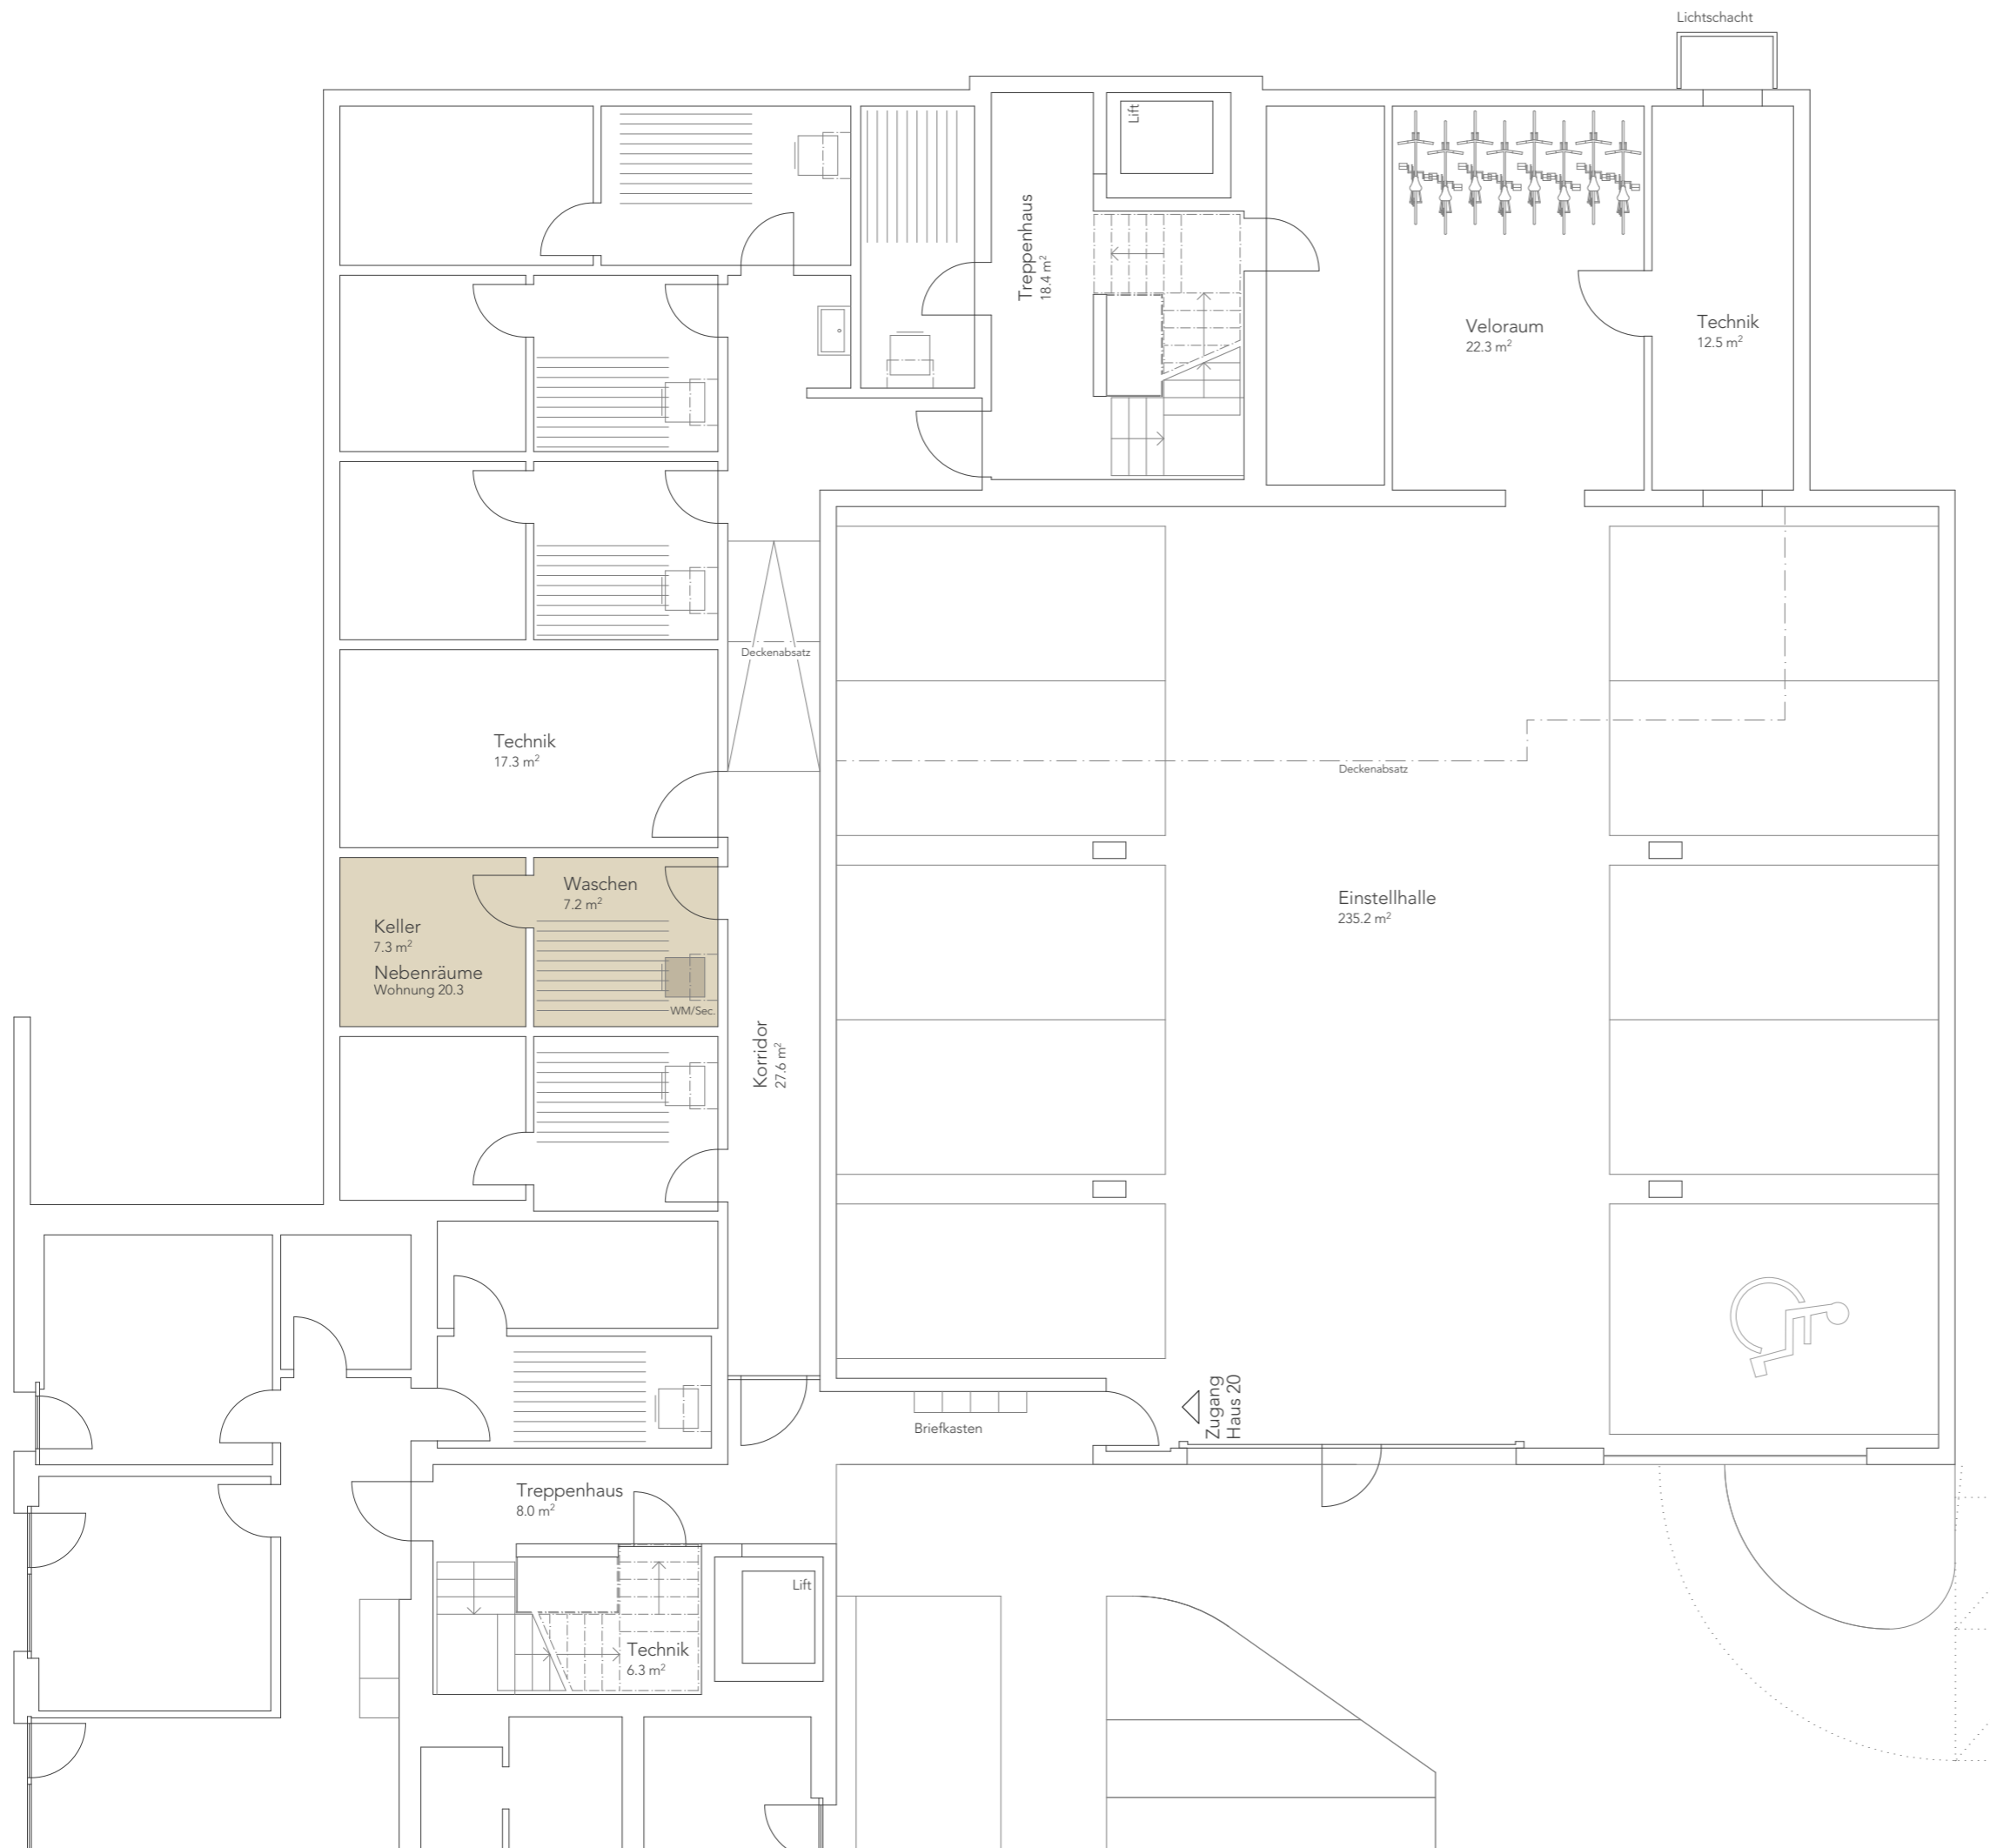

Allgemeines
Geringfügige Änderungen bleiben vorbehalten.
Die dargestellten Möblierungen sind im Kaufpreis nicht inbegriffen.






Haus 20b
Whg 4 / Ebene 1

PanoramaPark
Grenchen

NR. 510 V DAT. 17.08.2021 GR. A3 GEZ. sm REV.


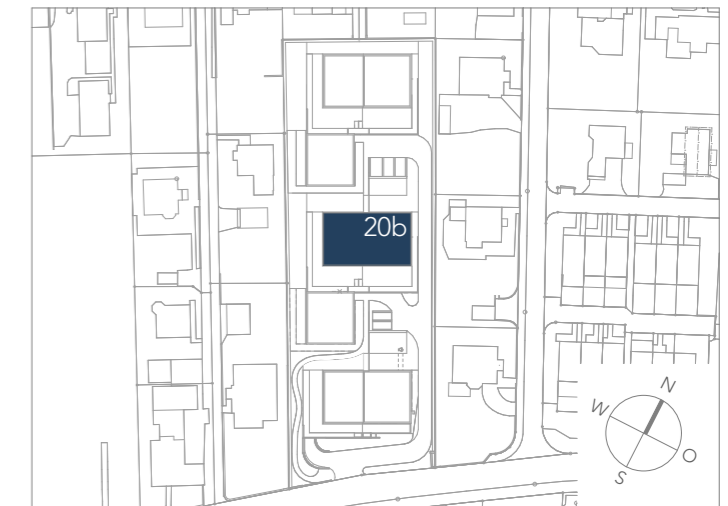


Wohnung 4 / Gartenwohnung
4 1/2 Zimmer

Wohnen	121.0 m ²
Ged. Sitzplatz	19.8 m ²
Bruttowohnfläche total	140.8 m²
Wohngarten	180.4 m ²
Nebenträume (Waschen/Keller)	15.3 m ²
Nutzfläche total	336.5 m²

Allgemeines
Geringfügige Änderungen bleiben vorbehalten.
Die dargestellten Möblierungen sind im Kaufpreis nicht inbegriffen.

----- Begrenzungslinie
der dazugehörigen Wohngartenfläche

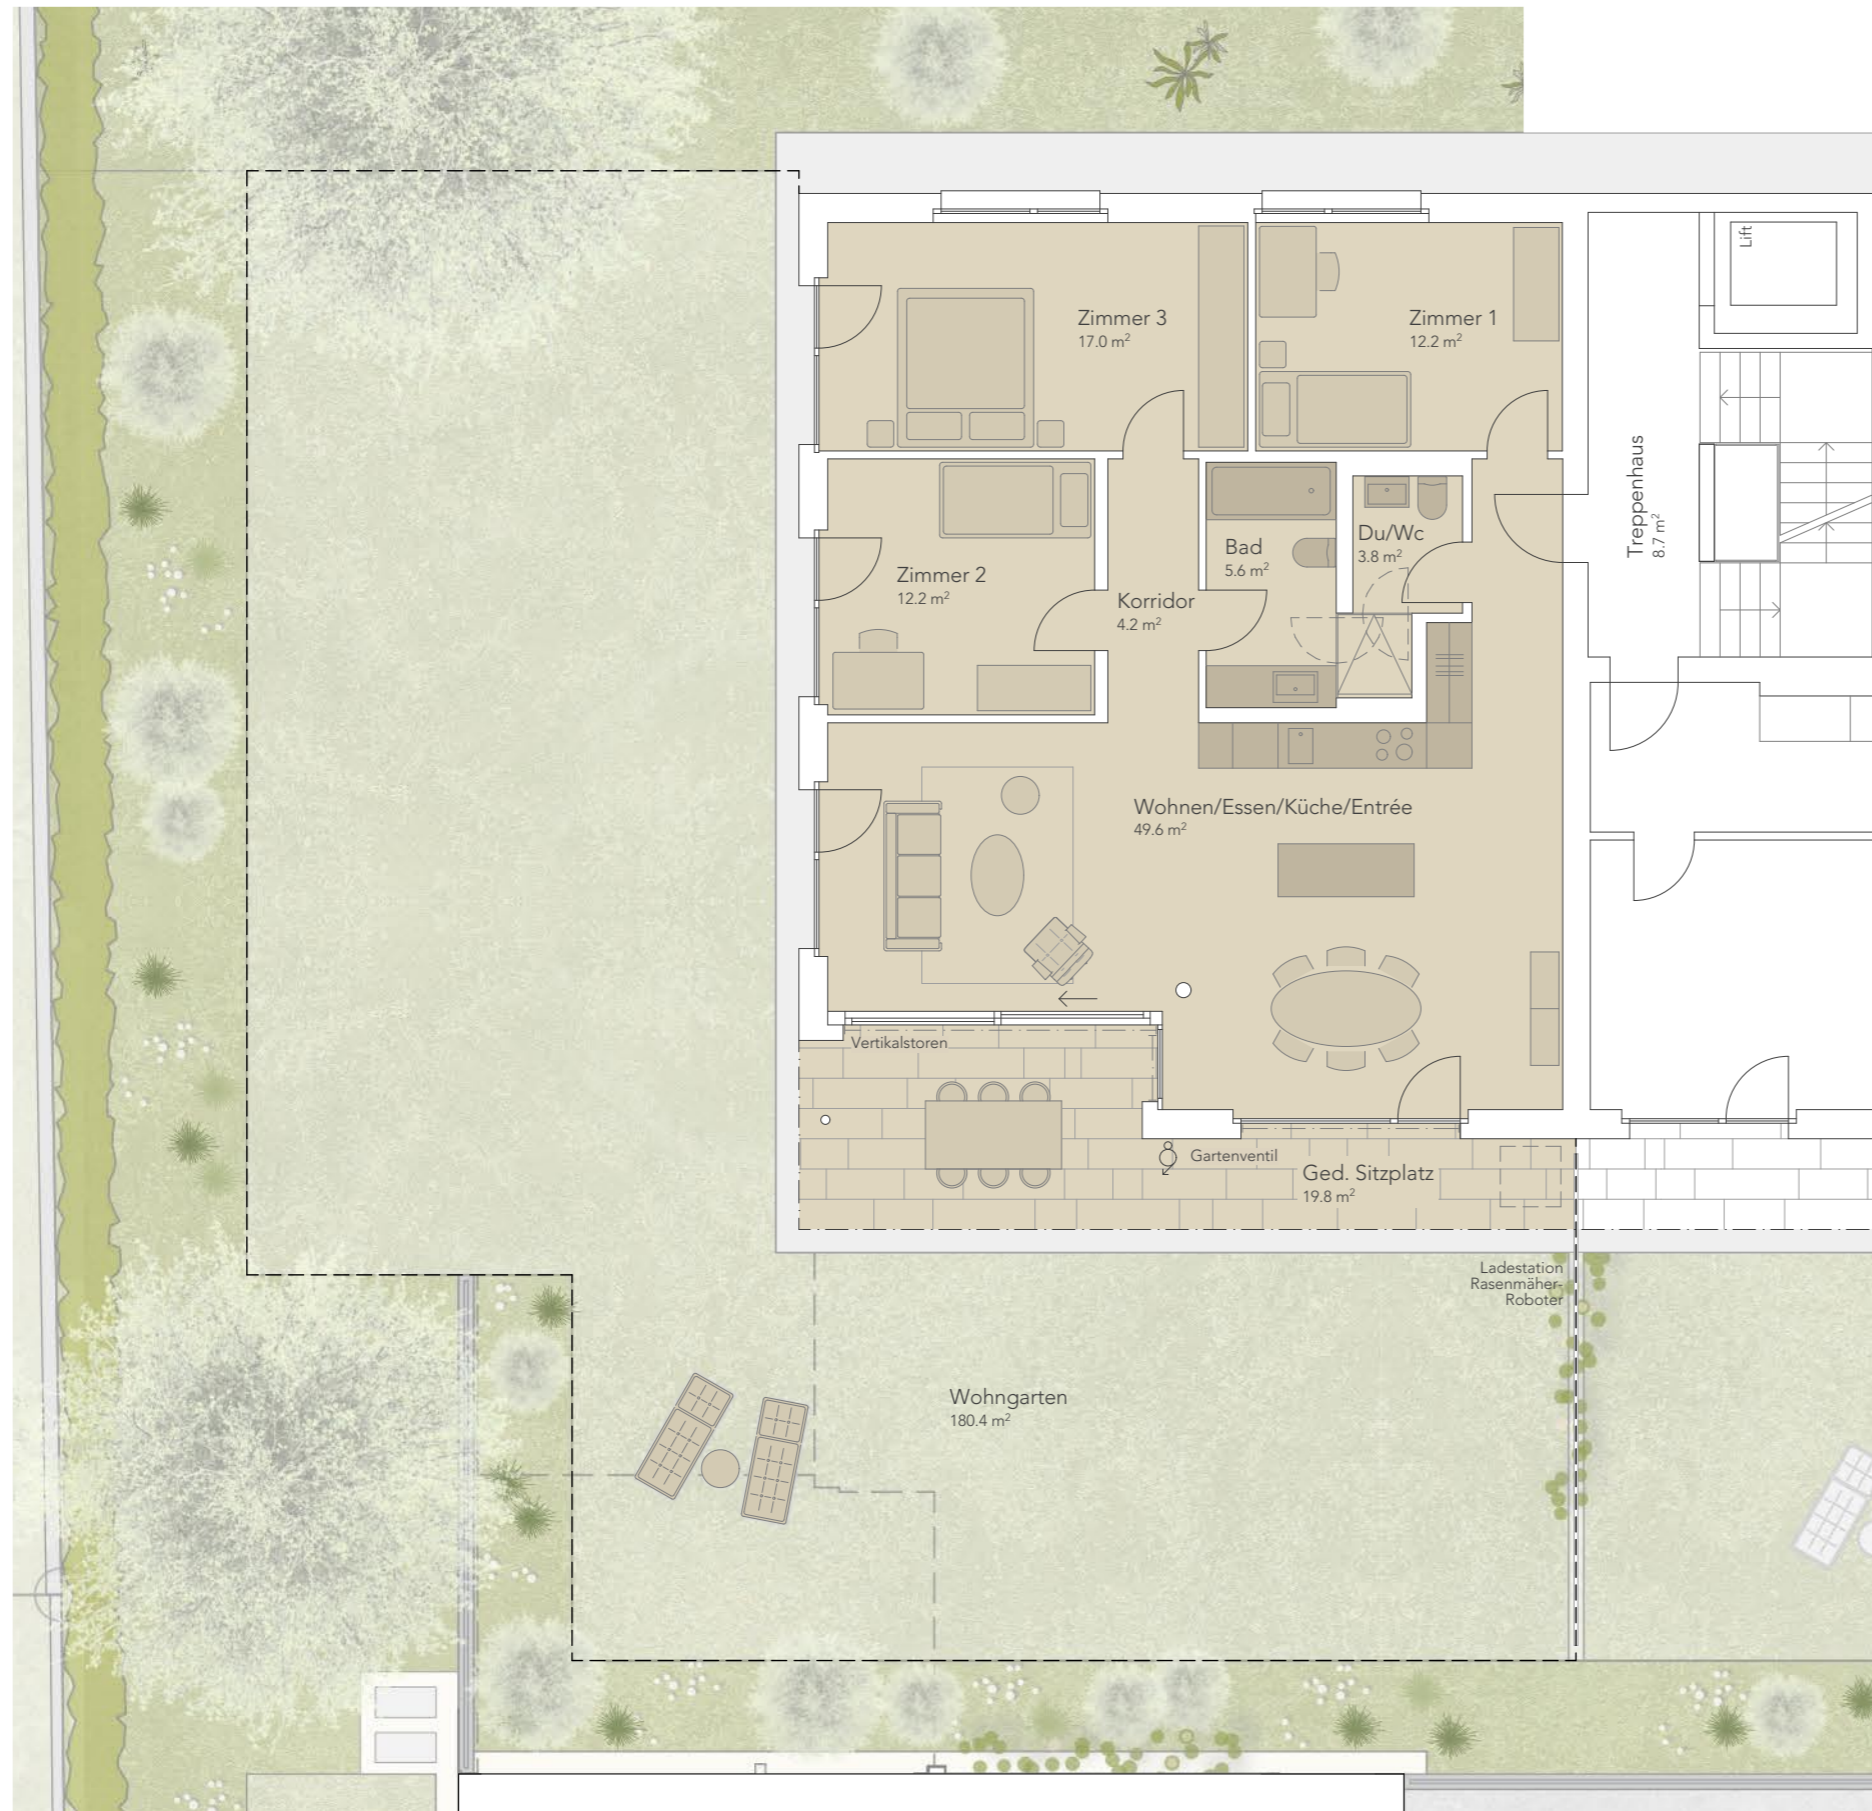
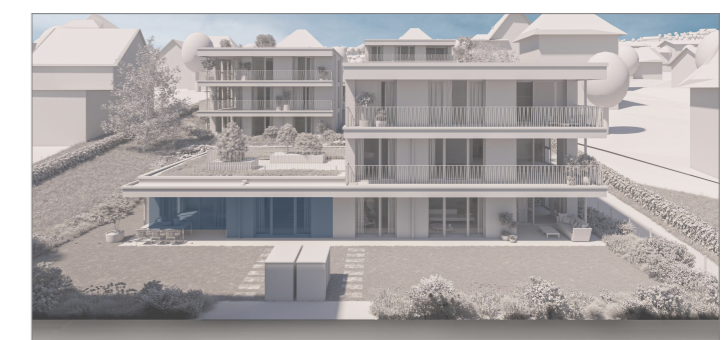




Haus 20b
Whg 4 / Nebenr. E0

PanoramaPark
Grenchen

NR. 510 V DAT. 17.08.2021 GR. A3 GEZ. sm REV.

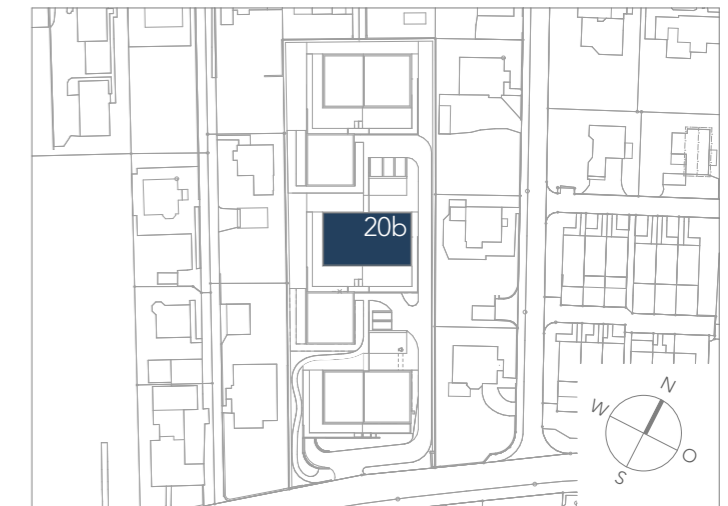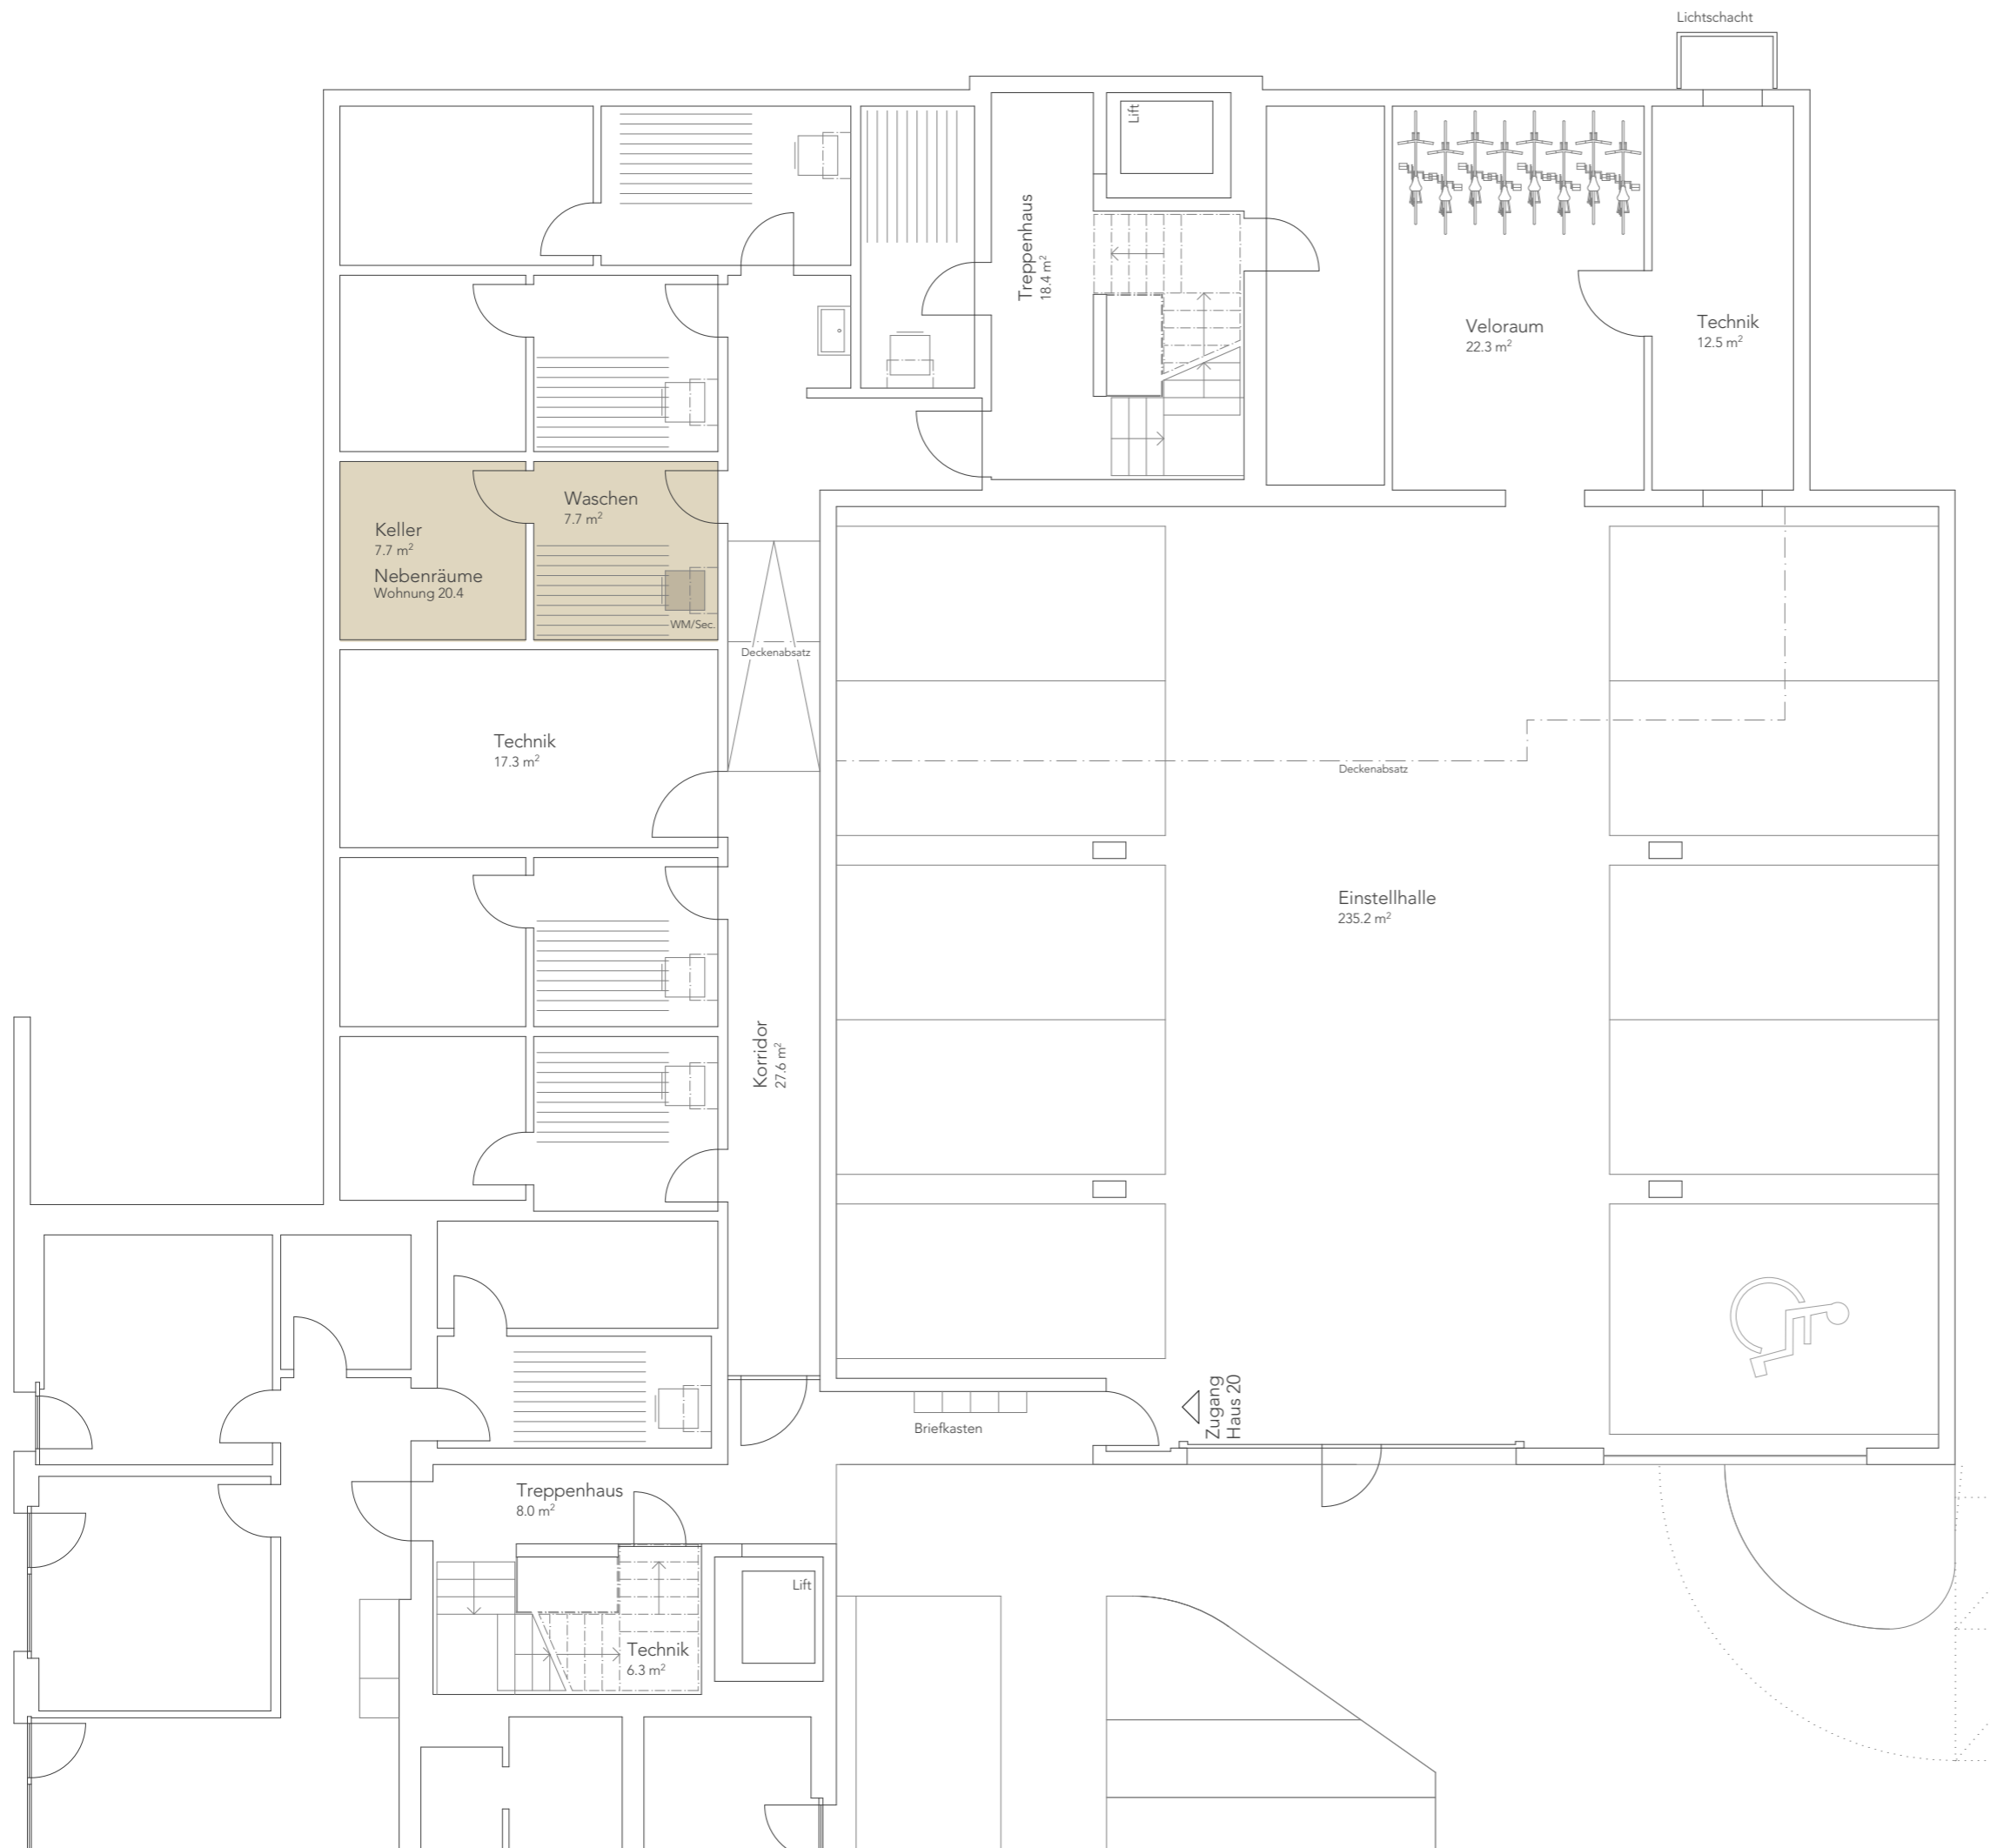

Allgemeines
Geringfügige Änderungen bleiben vorbehalten.
Die dargestellten Möblierungen sind im Kaufpreis nicht inbegriffen.







Haus 20b
Whg 5 / Ebene 1

PanoramaPark
Grenchen

NR. 510 V DAT. 17.08.2021 GR. A3 GEZ. sm REV.

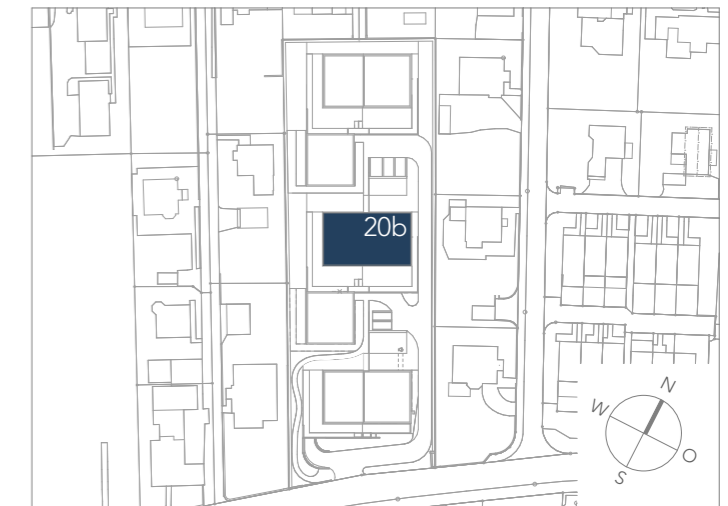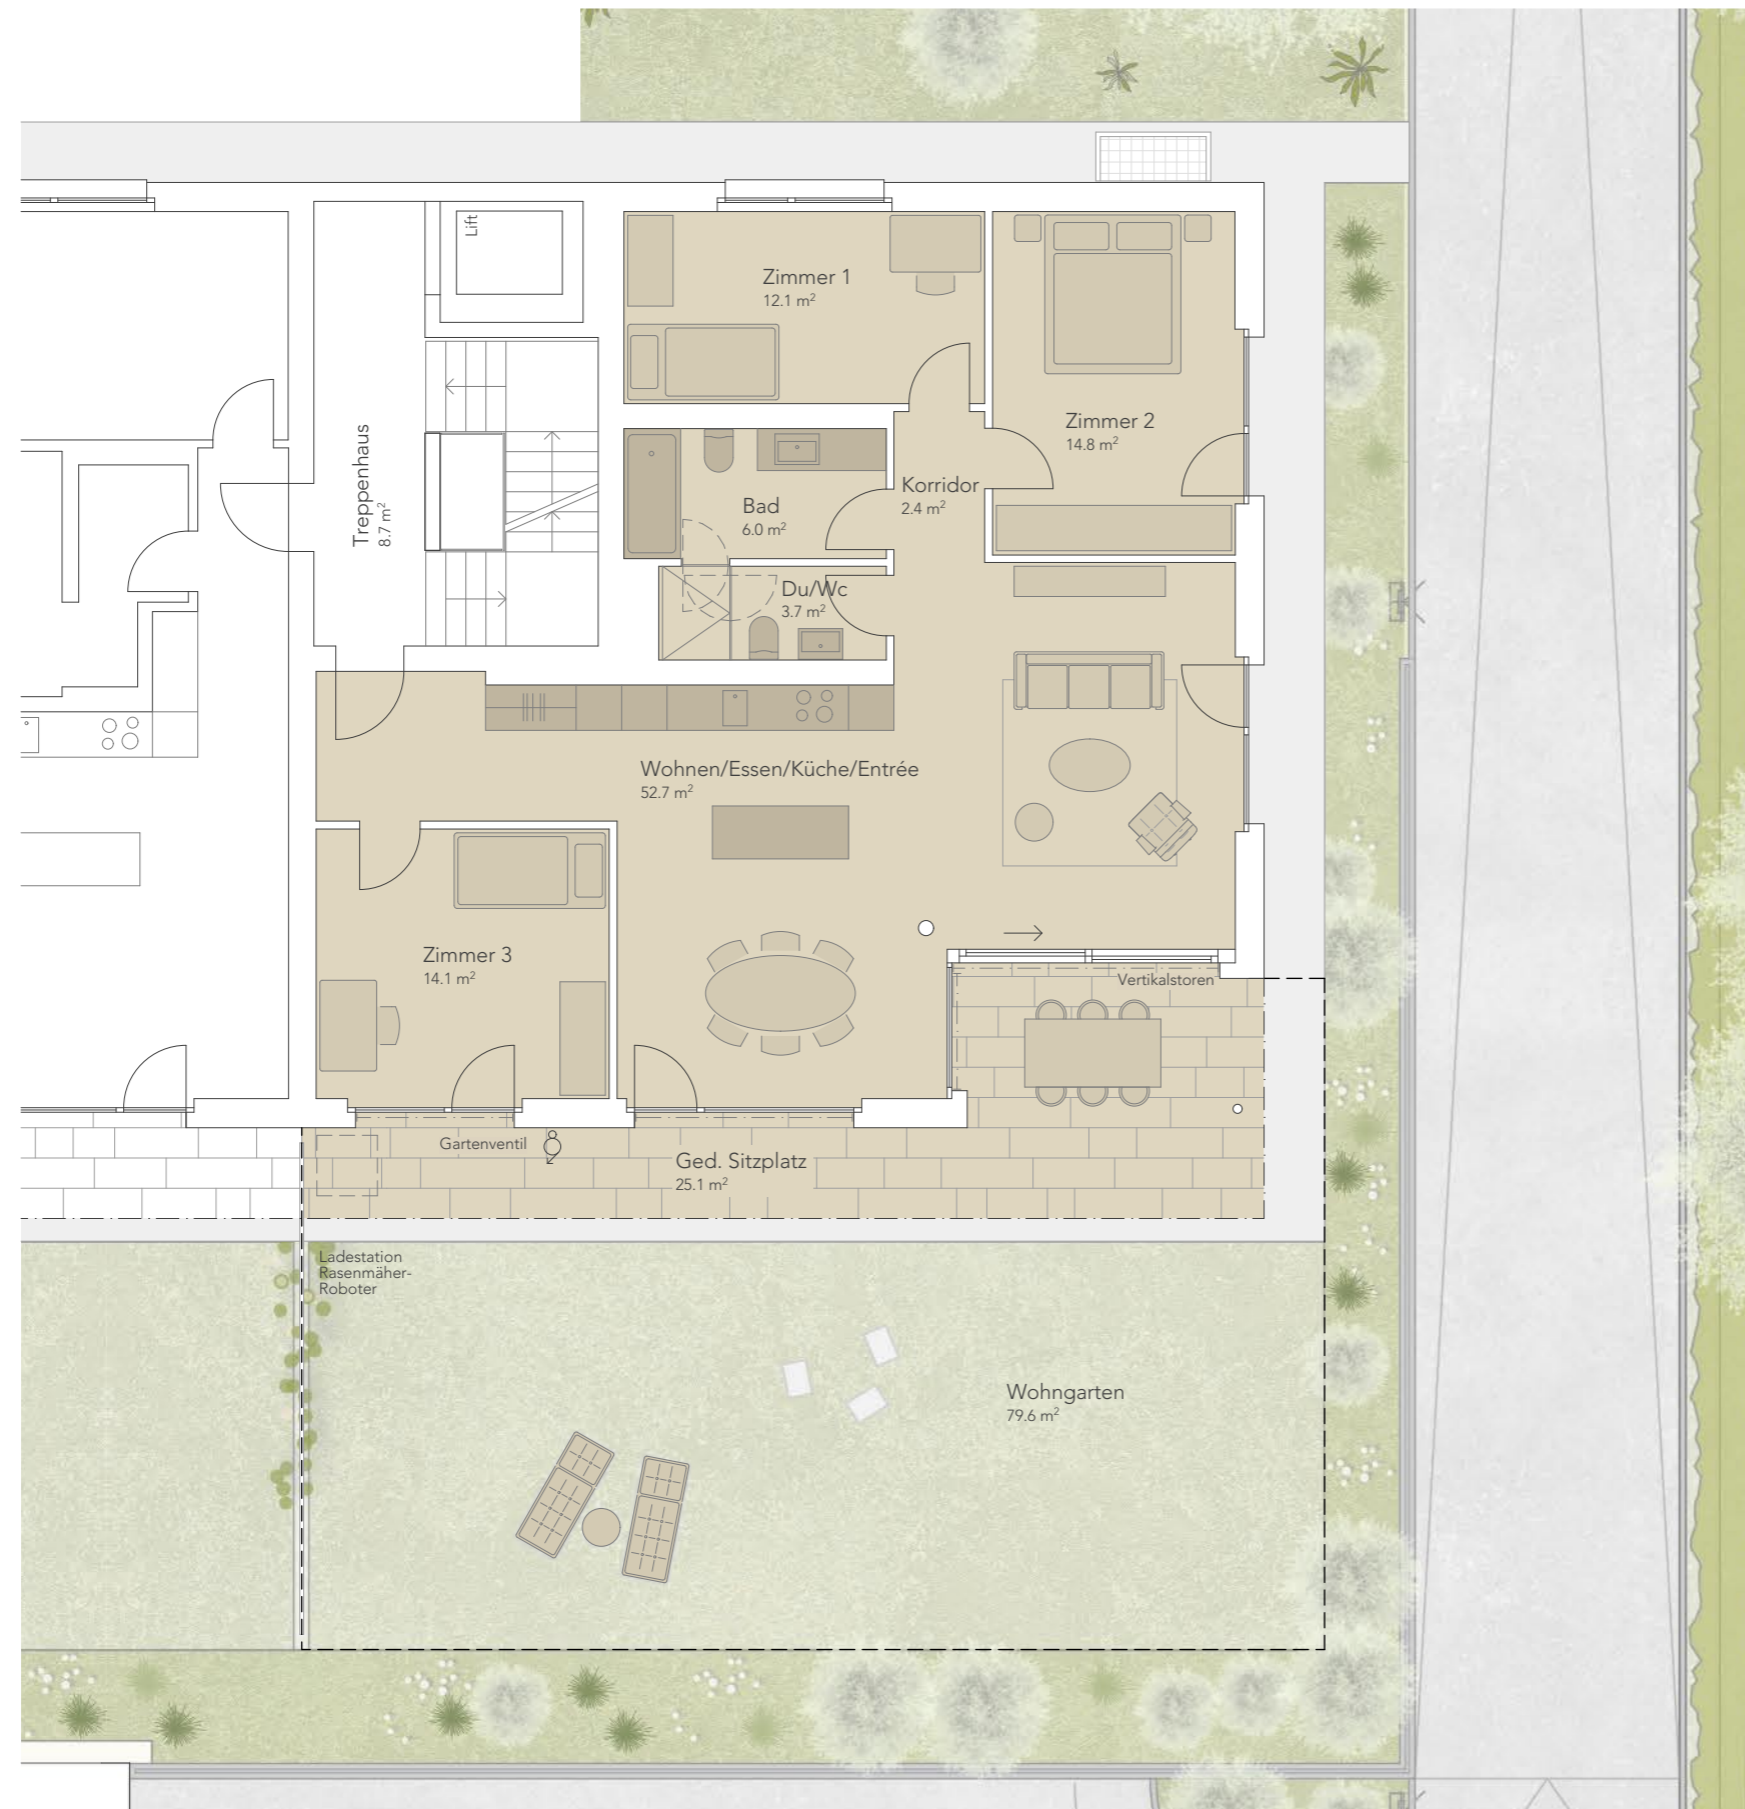

Wohnung 5 / Gartenwohnung
4 1/2 Zimmer

Wohnen	123.4 m ²
Ged. Sitzplatz	25.1 m ²
Bruttowohnfläche total	148.5 m²
Wohngarten	79.6 m ²
Nebenträume (Waschen/Keller)	15.1 m ²
Nutzfläche total	243.2 m²

Allgemeines
Geringfügige Änderungen bleiben vorbehalten.
Die dargestellten Möblierungen sind im Kaufpreis nicht inbegriffen.

----- Begrenzungslinie
der dazugehörigen Wohngartenfläche







Haus 20b
Whg 5 / Nebenr. E0

PanoramaPark
Grenchen

NR. 510 V DAT. 17.08.2021 GR. A3 GEZ. sm REV.

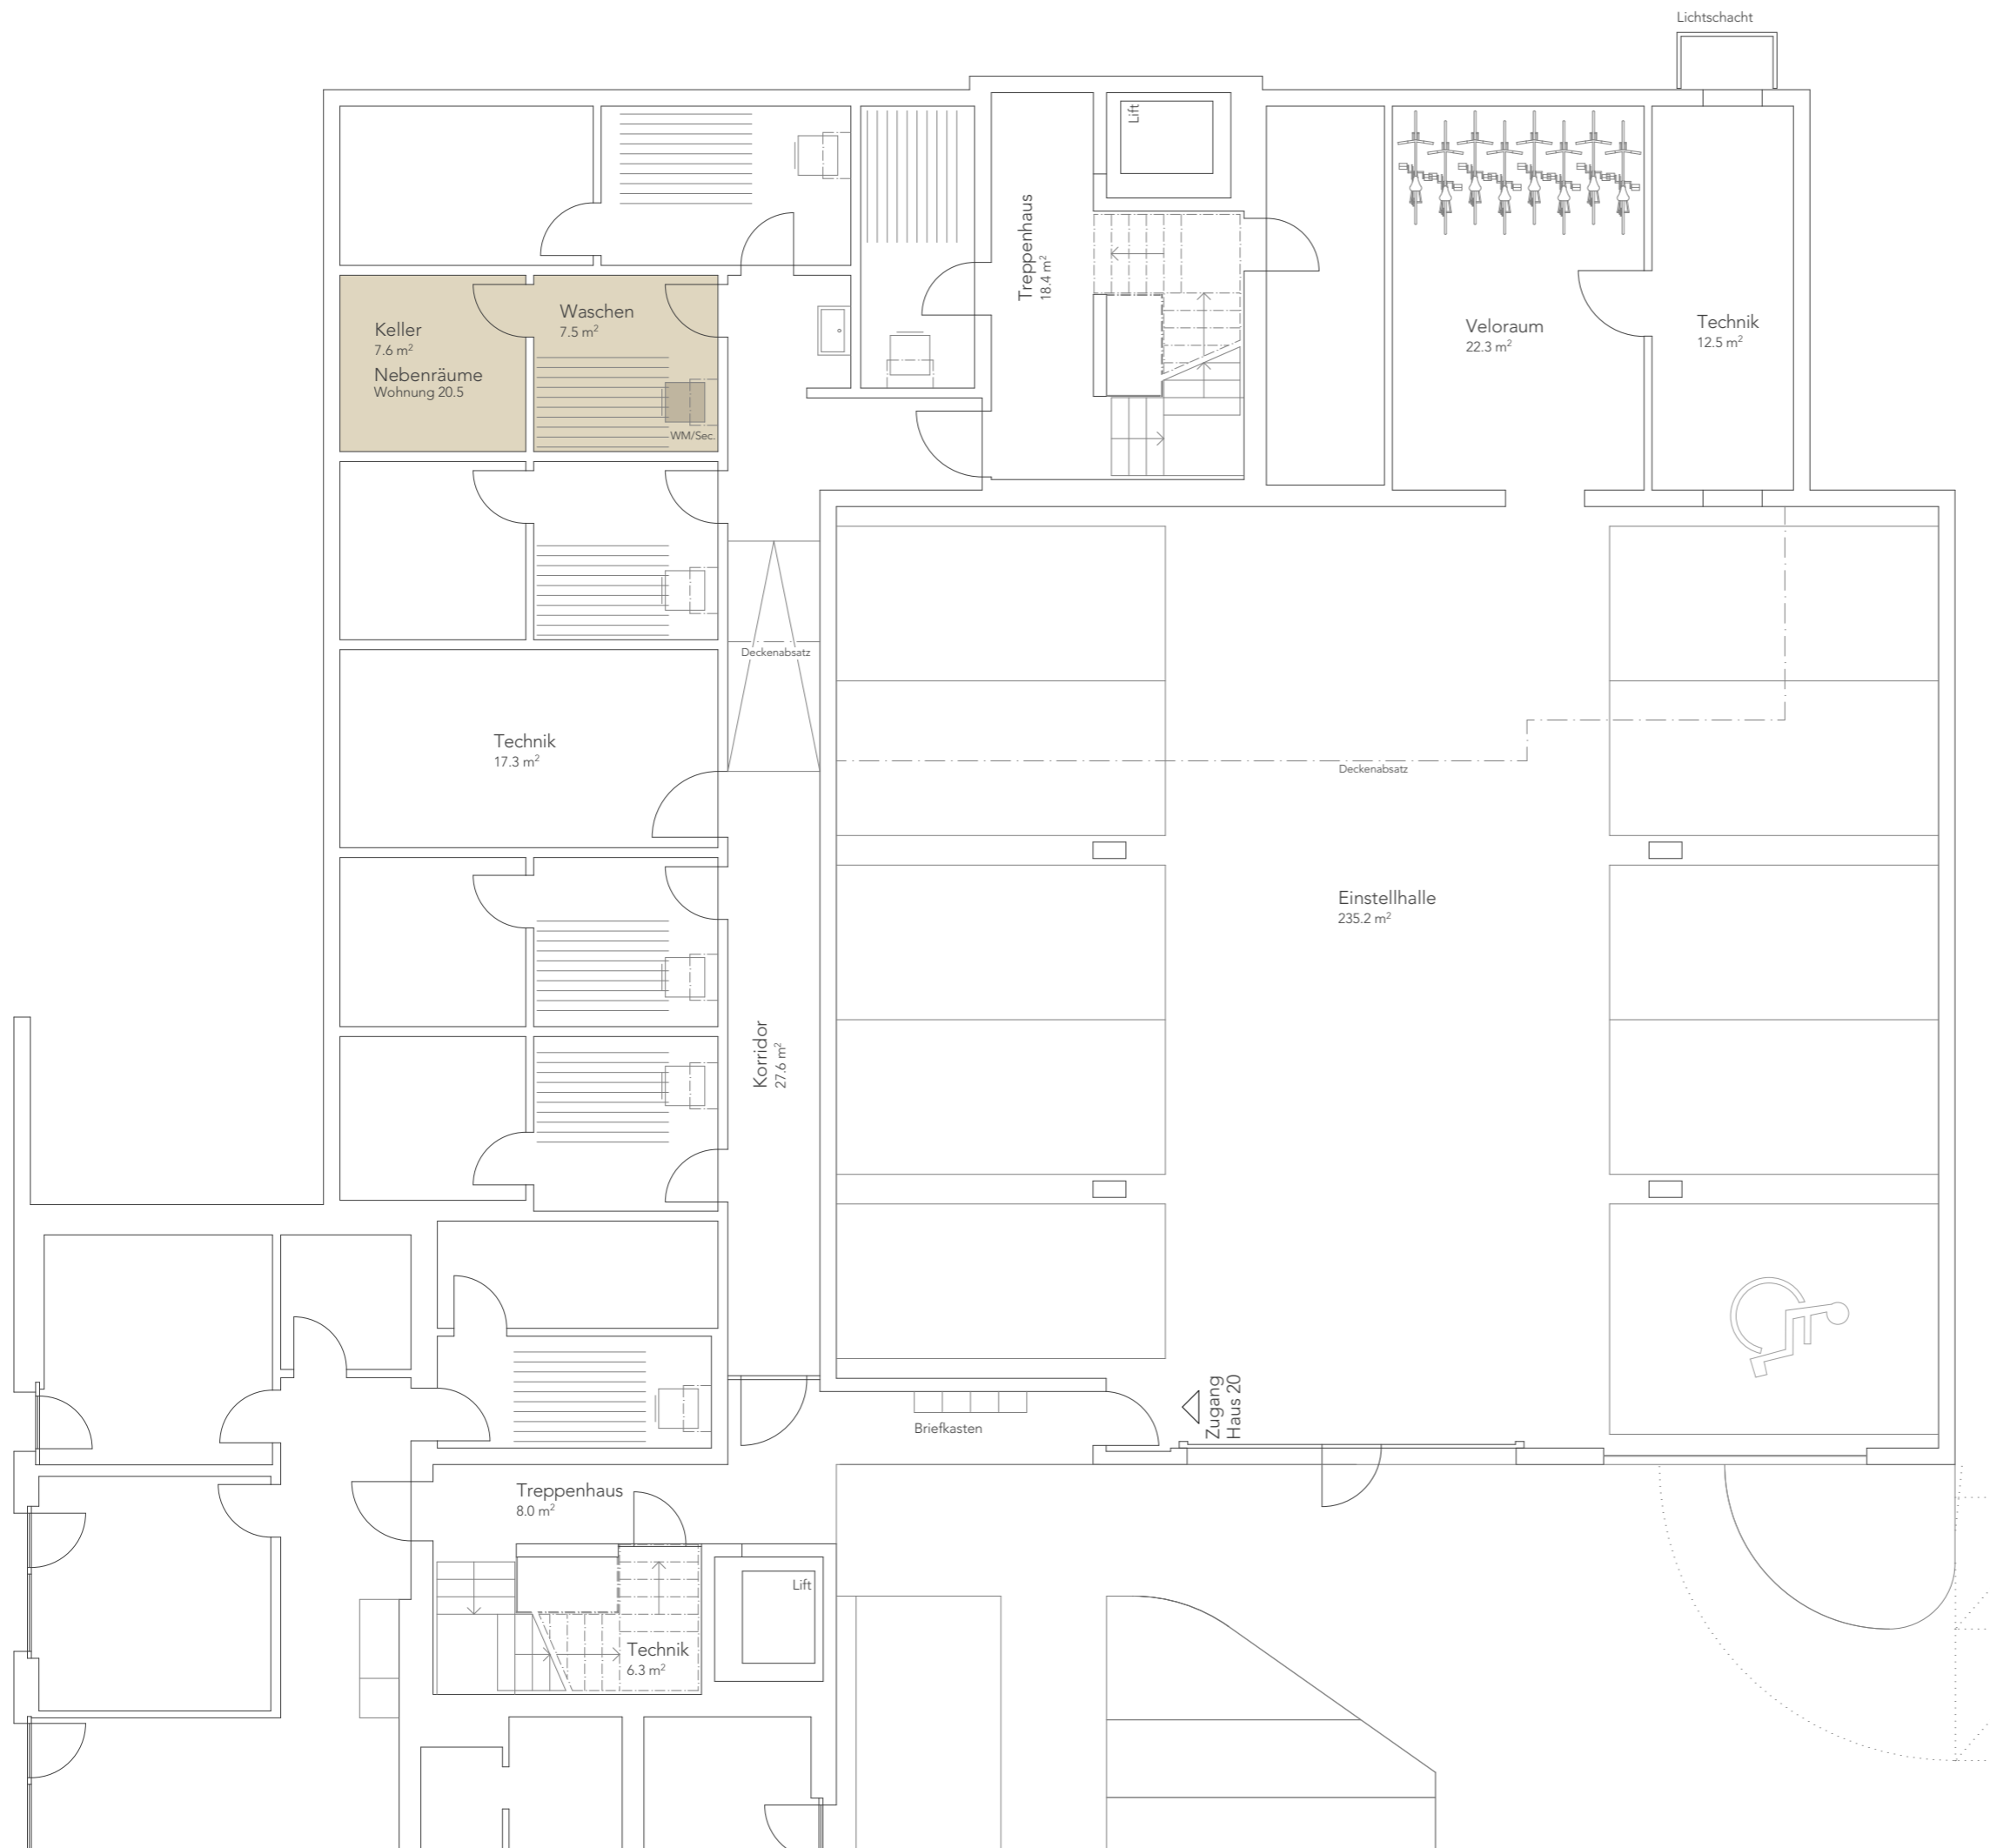

Allgemeines
Geringfügige Änderungen bleiben vorbehalten.
Die dargestellten Möblierungen sind im Kaufpreis nicht inbegriffen.

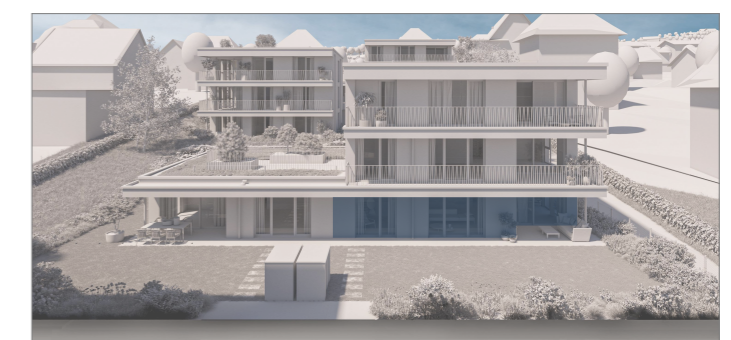

Ged. Sitzplatz



r + st
architekten ag, muri



Ramsler und Stucki
Architekten AG
Thunstrasse 57
CH-3074 Muri b. Bern

T 031 950 45 45
F 031 950 45 46
info@r-st.ch
www.r-st.ch

Haus 20b Whg 6 / Ebene 2

PanoramaPark Grenchen

NR. 510 V DAT. 17.08.2021 GR. A3 GEZ. sm REV.

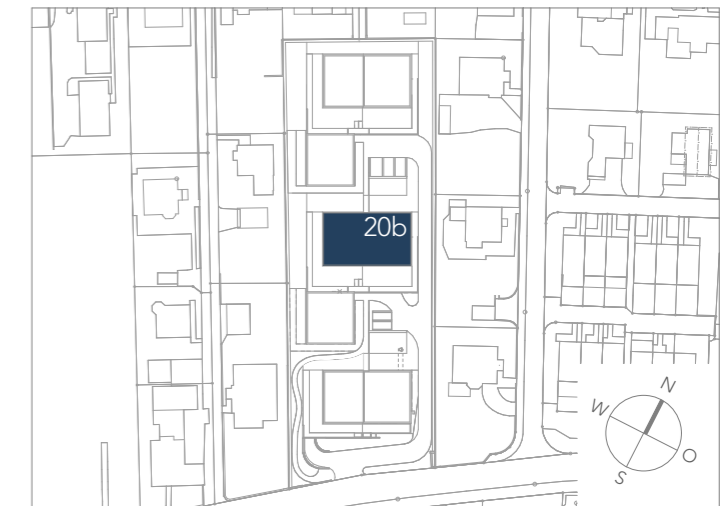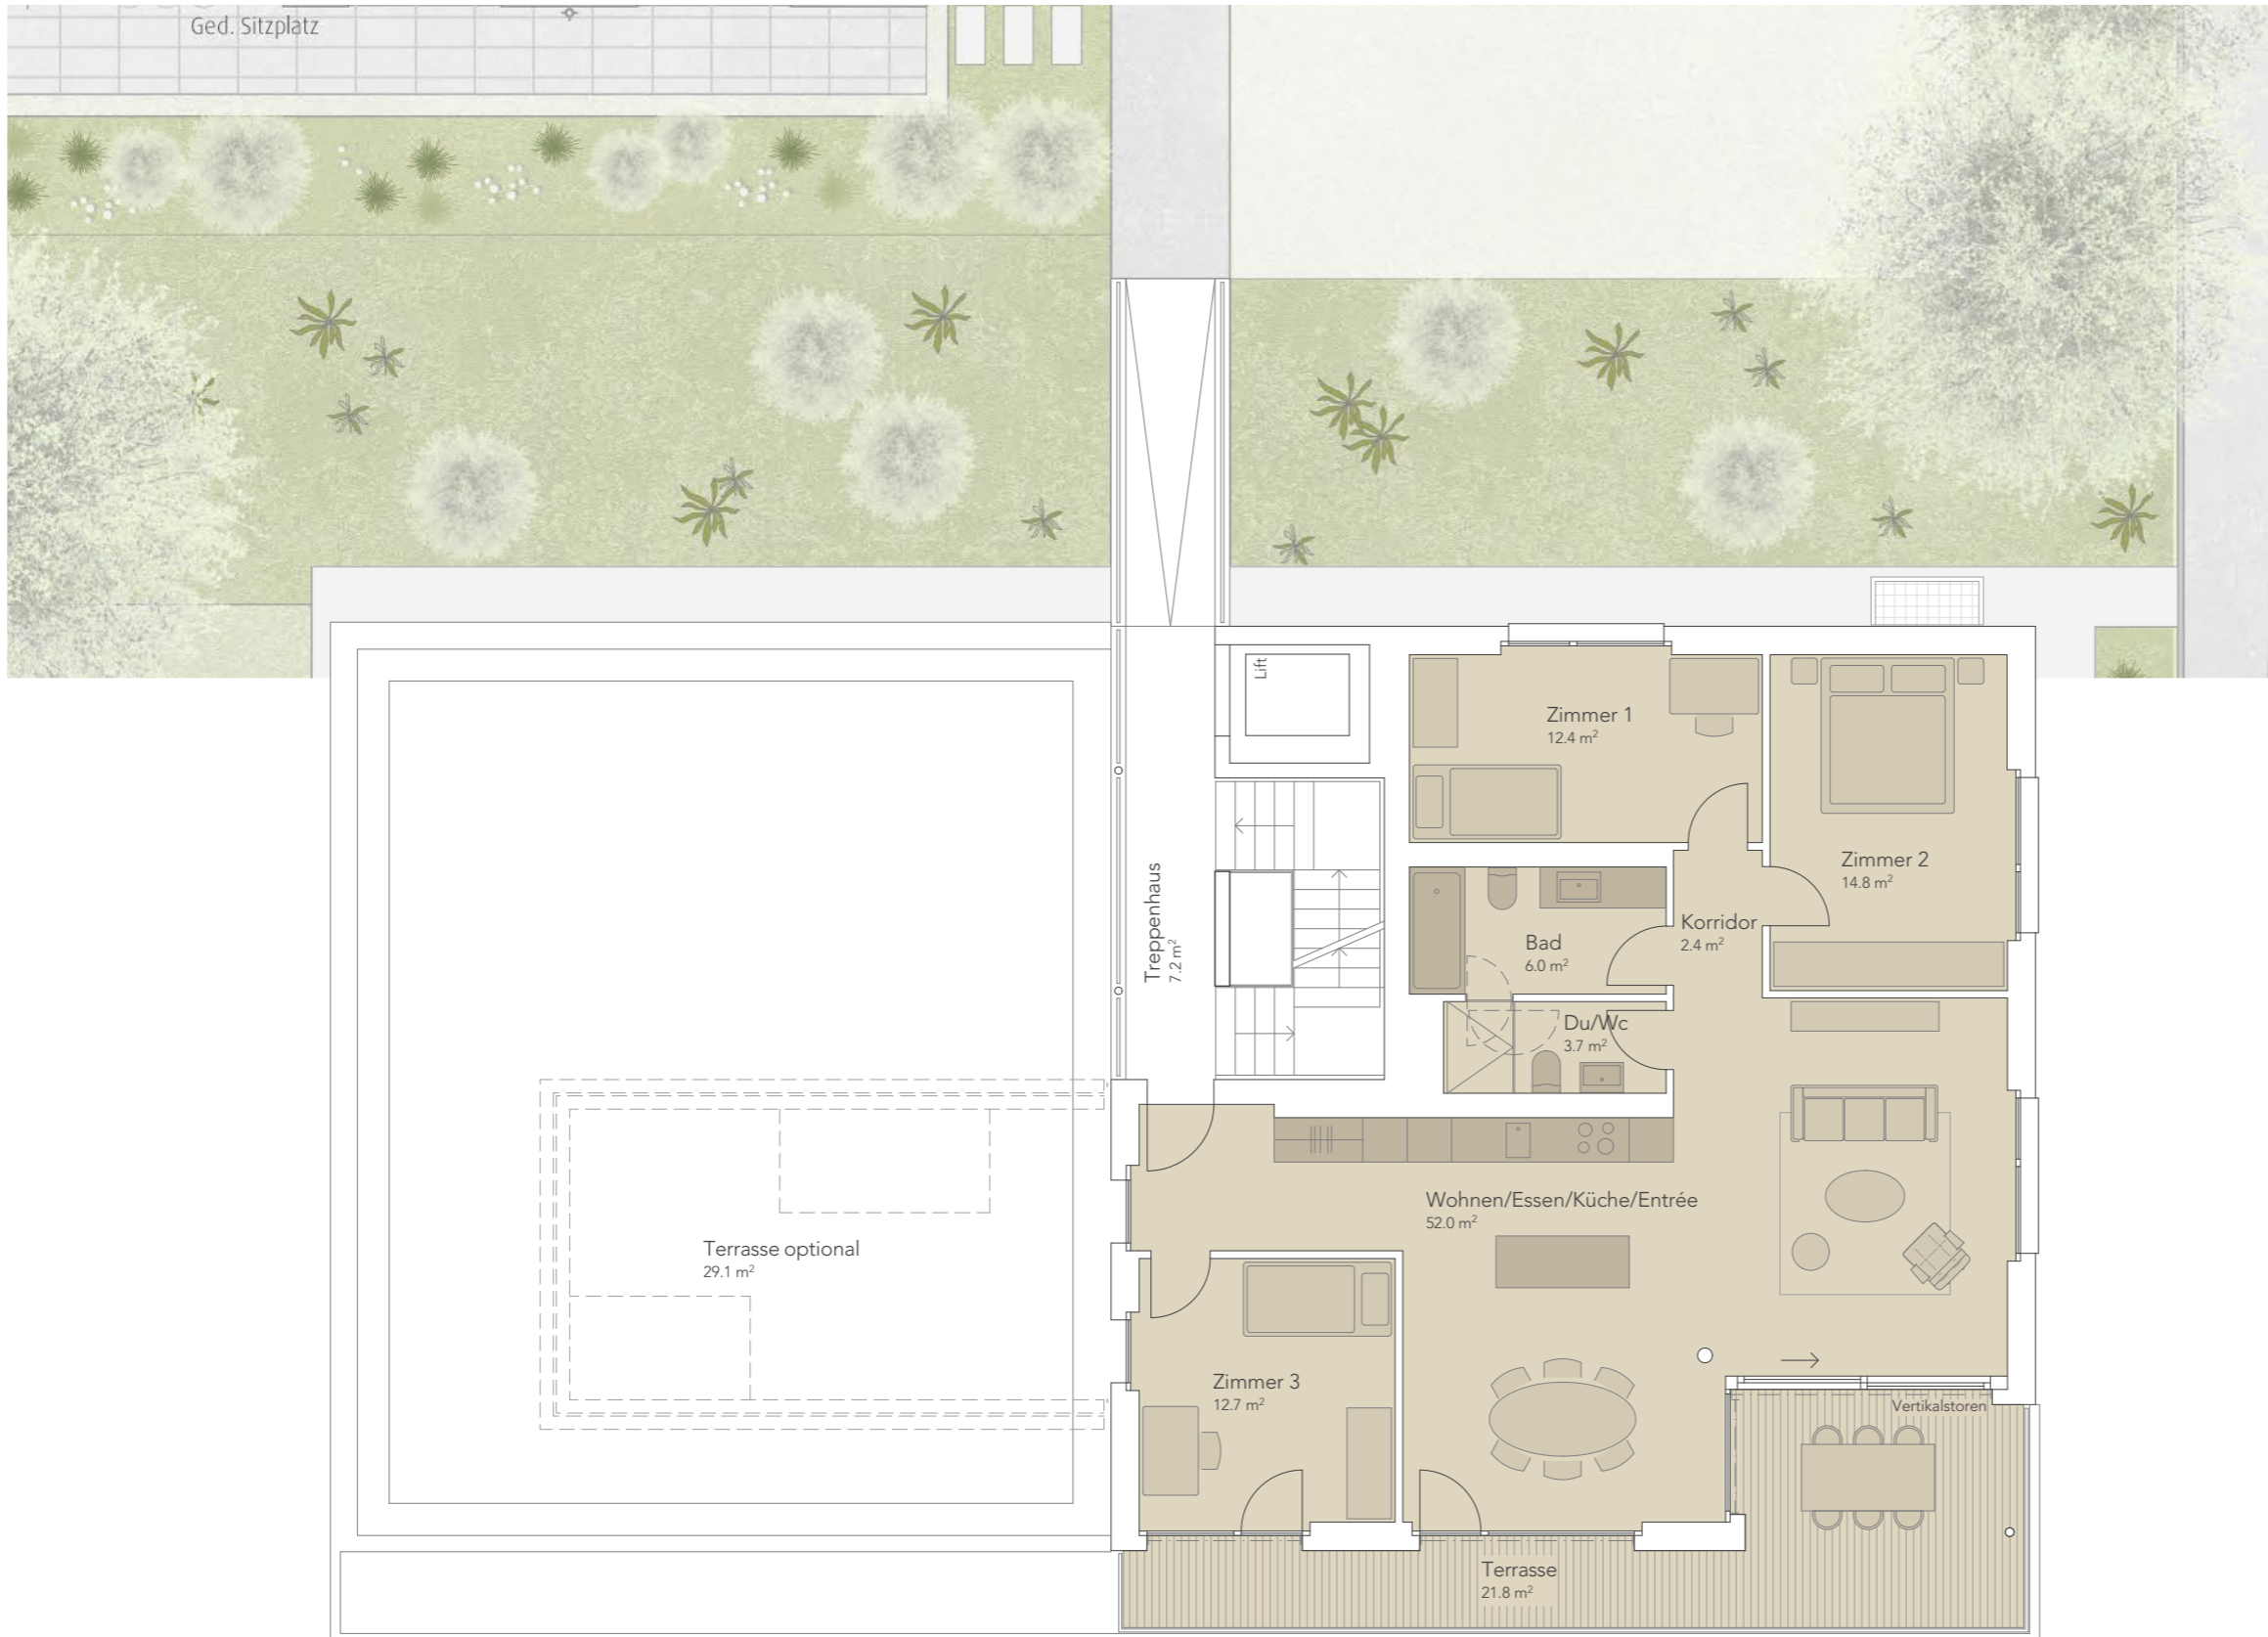

Wohnung 6 / Etagenwohnung 4 1/2 Zimmer

Wohnen	122.1 m ²
Terrasse	21.8 m ²
Terrasse optional	29.1 m ²
Bruttowohnfläche total	143.9 m²
Nebenräume (Waschen/Keller)	18.5 m ²
Nutzfläche total	162.4 m²

Allgemeines
Geringfügige Änderungen bleiben vorbehalten.
Die dargestellten Möblierungen sind im Kaufpreis nicht inbegriffen.





r + st
architekten ag, muri


Ramseier und Stucki
Architekten AG
Thunstrasse 57
CH-3074 Muri b. Bern

T 031 950 45 45
F 031 950 45 46
info@r-st.ch
www.r-st.ch

Haus 20b
Whg 6 / Nebenr. E0

PanoramaPark
Grenchen

NR. 510 V DAT. 17.08.2021 GR. A3 GEZ. sm REV.

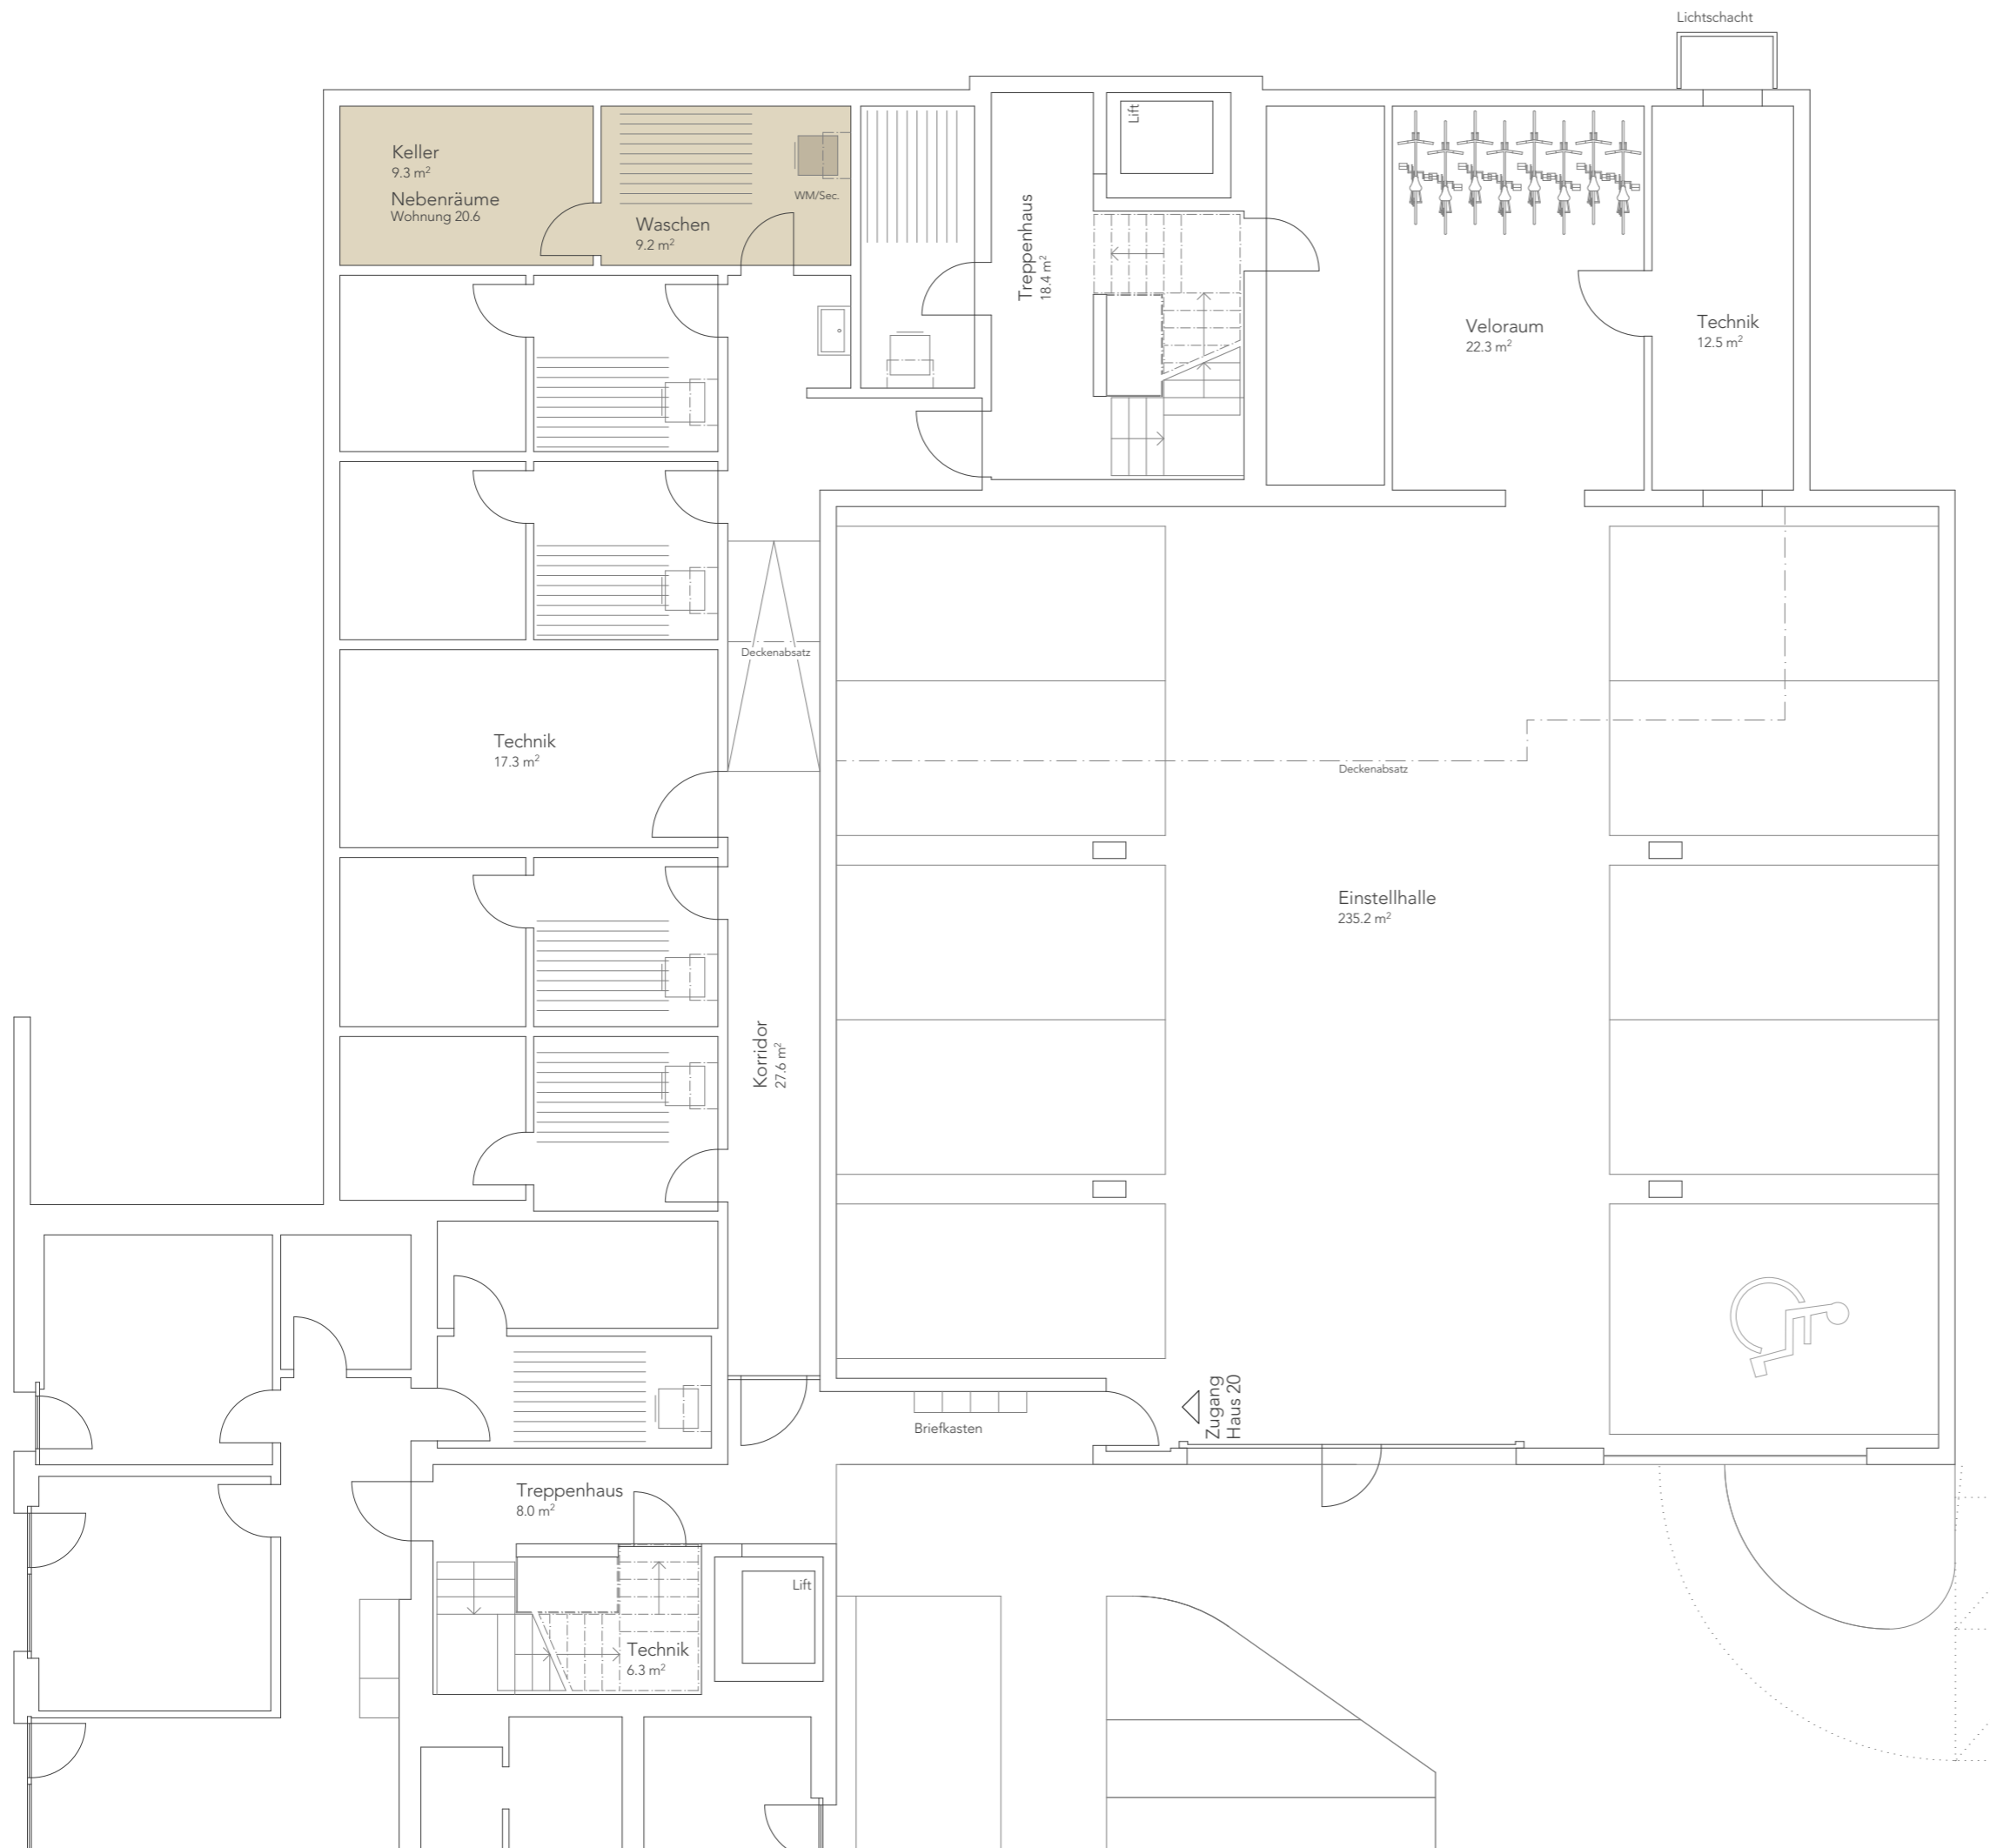

Allgemeines
Geringfügige Änderungen bleiben vorbehalten.
Die dargestellten Möblierungen sind im Kaufpreis nicht inbegriffen.







Haus 20b
Whg 7 / Ebene 3

PanoramaPark
Grenchen

NR. 510 V DAT. 17.08.2021 GR. A3 GEZ. sm REV.

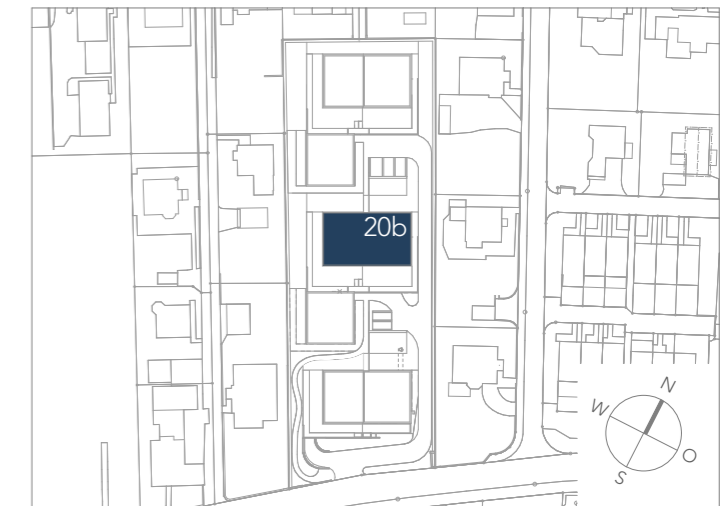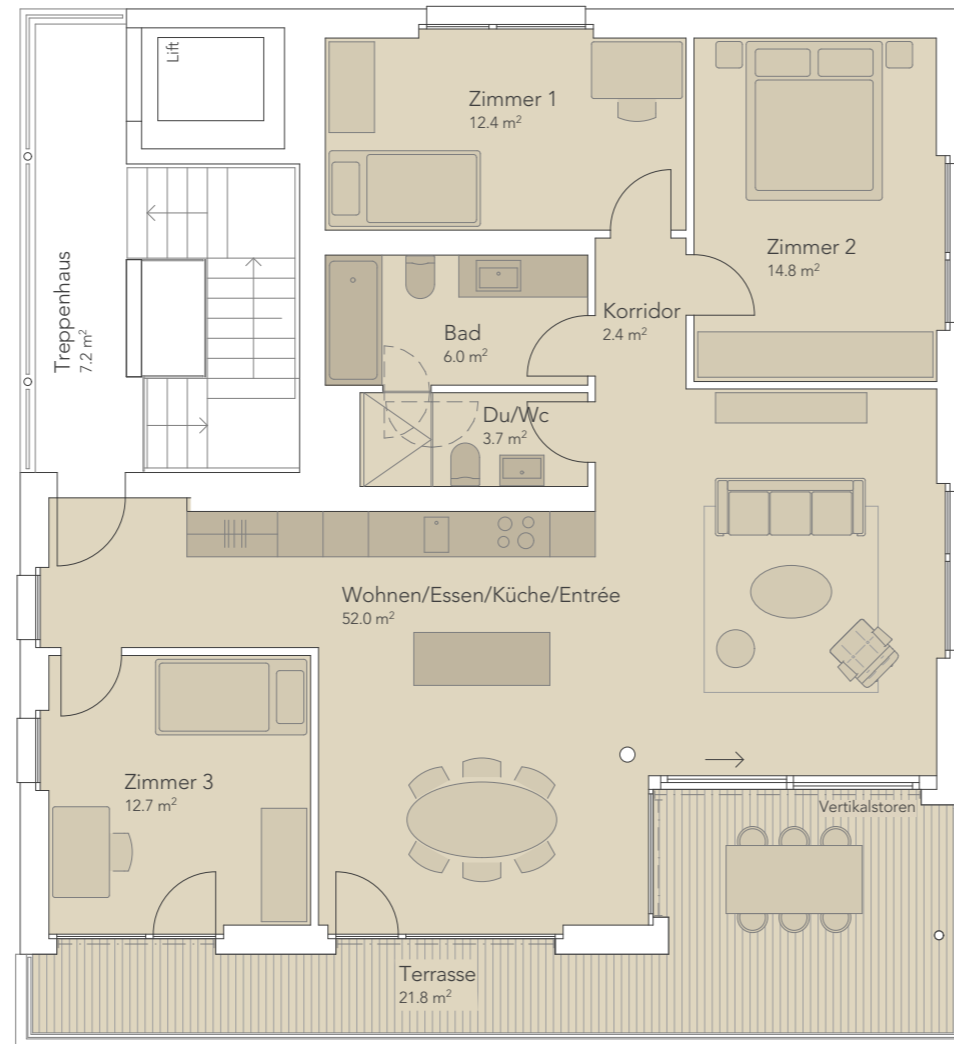

Wohnung 7 / Etagenwohnung
4 1/2 Zimmer

Wohnen	122.1 m ²
Terrasse	21.8 m ²
Bruttowohnfläche total	143.9 m²
Nebenräume (Waschen/Keller)	17.7 m ²
Nutzfläche total	161.6 m²

Allgemeines
Geringfügige Änderungen bleiben vorbehalten.
Die dargestellten Möblierungen sind im Kaufpreis nicht inbegriffen.






Haus 20b
Whg 7 / Nebenr. E0

PanoramaPark
Grenchen

NR. 510 V DAT. 17.08.2021 GR. A3 GEZ. sm REV.

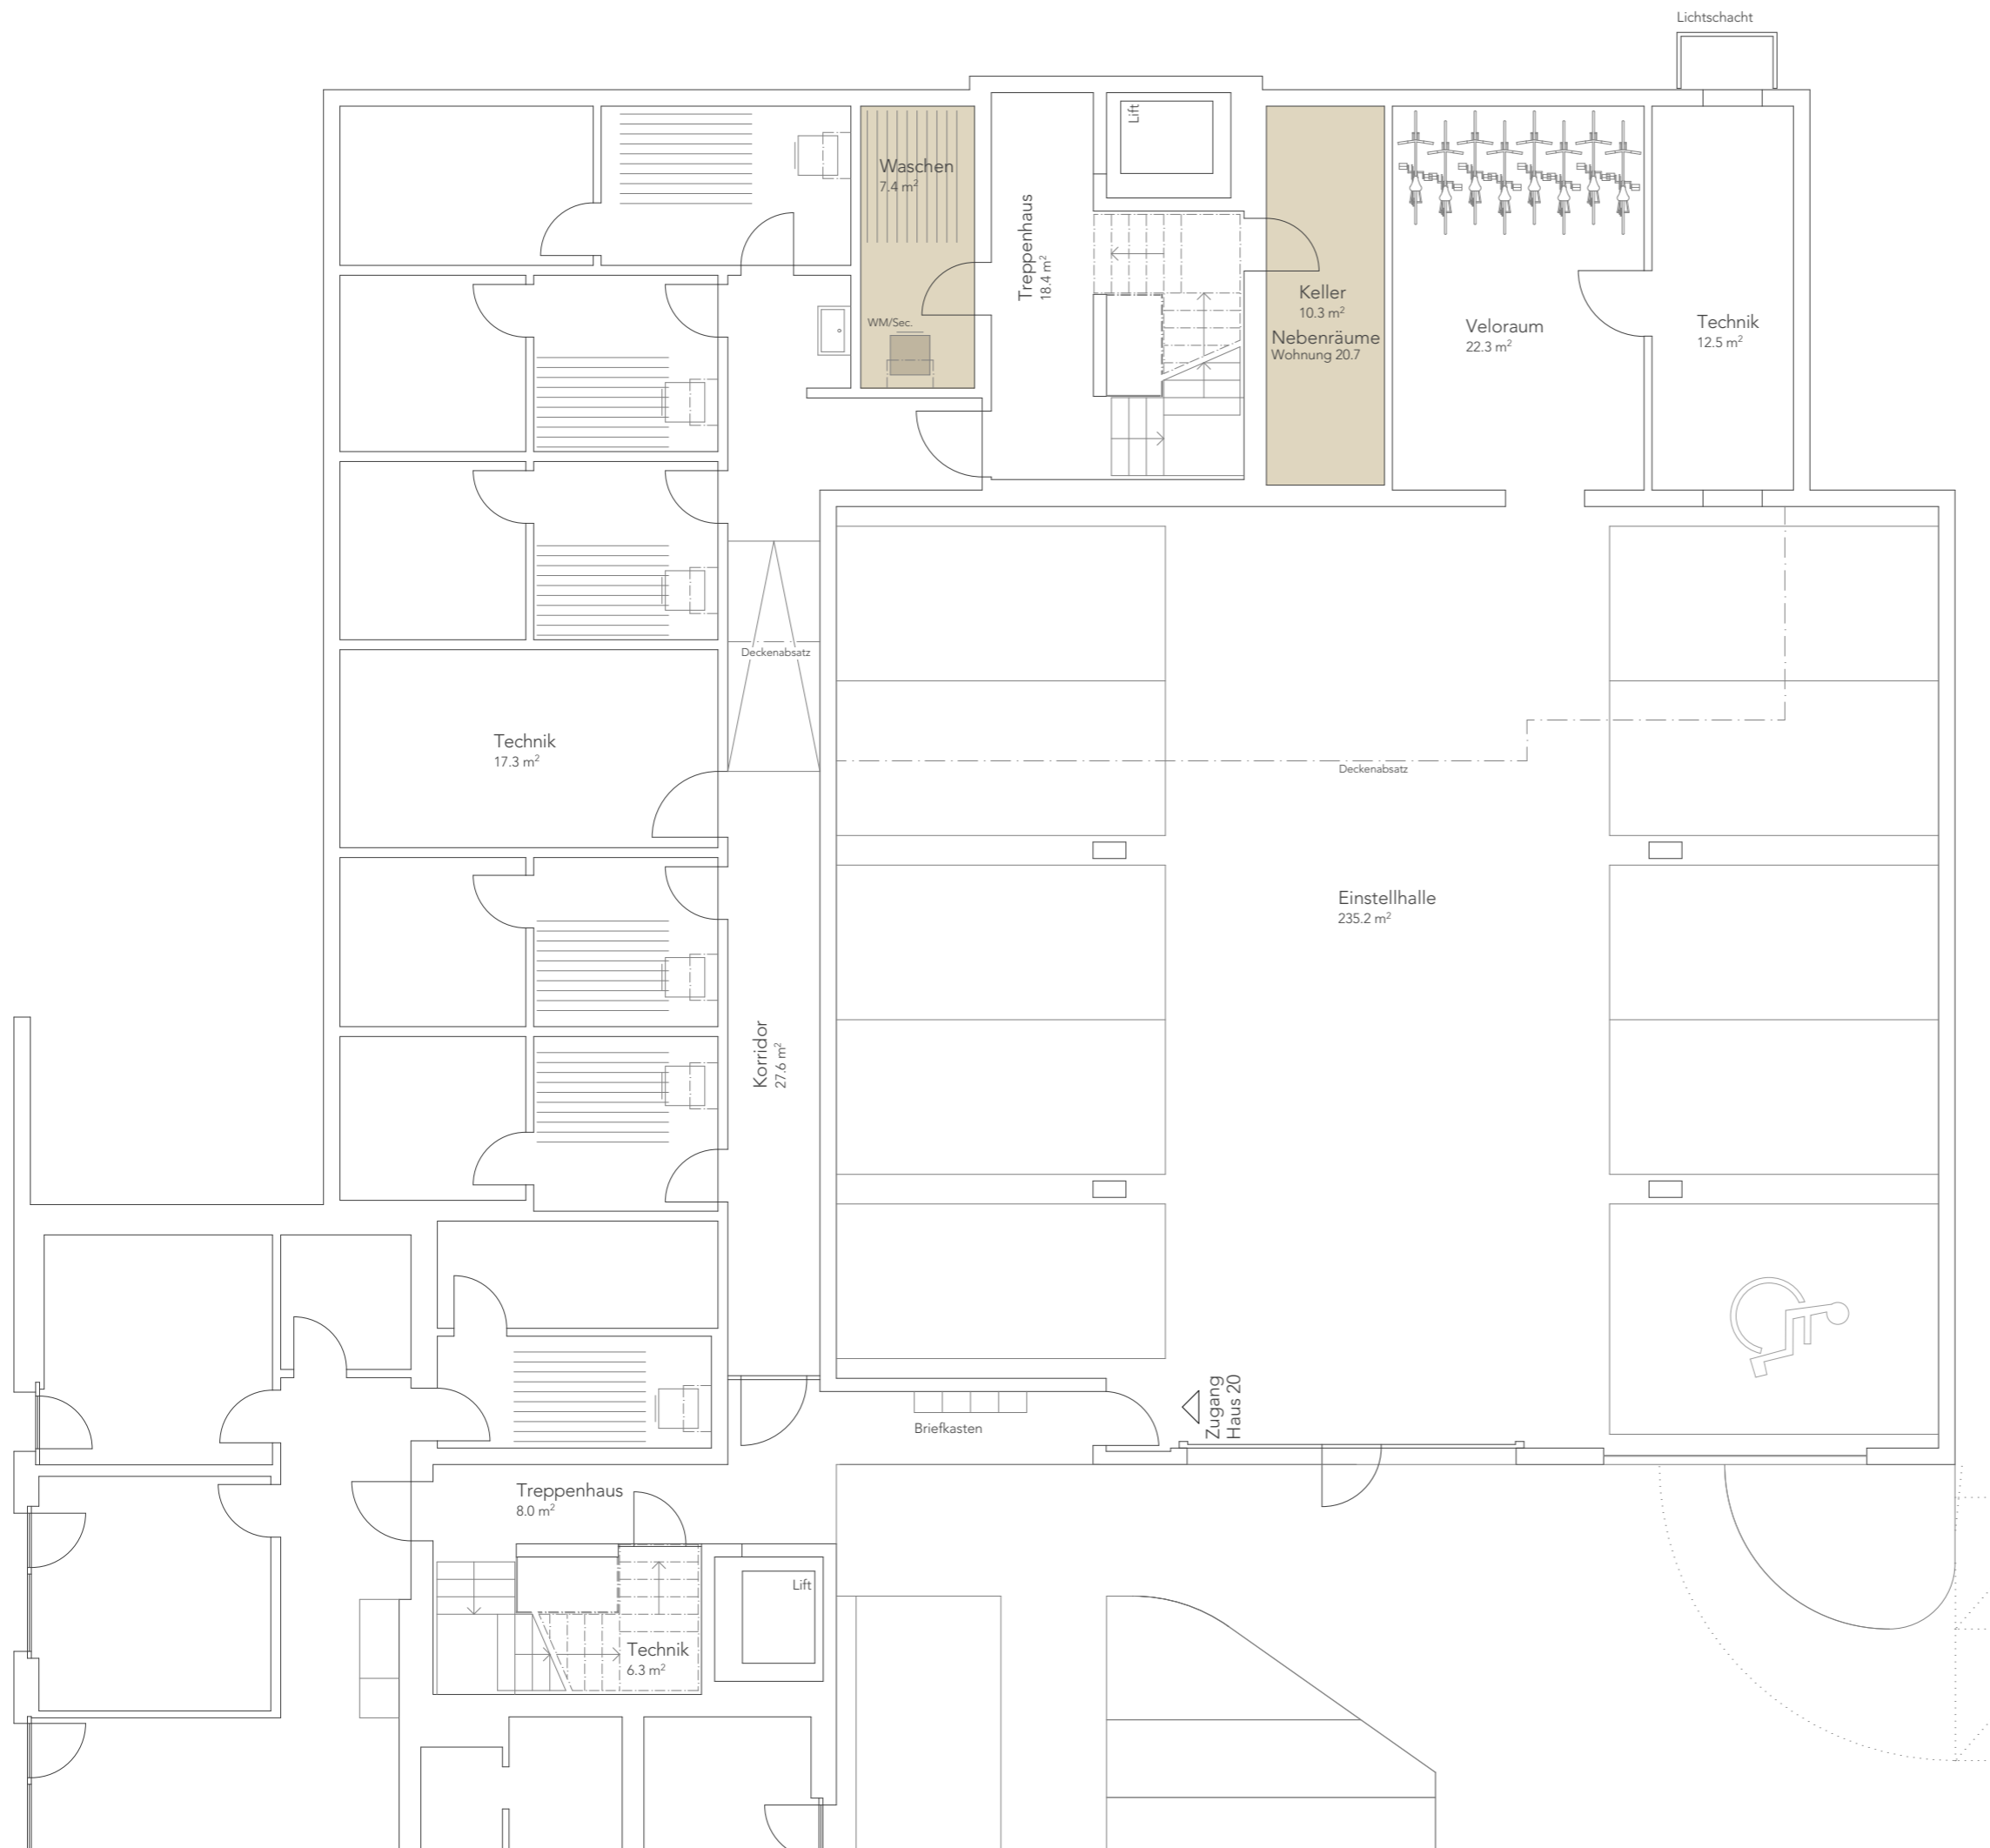

Allgemeines
Geringfügige Änderungen bleiben vorbehalten.
Die dargestellten Möblierungen sind im Kaufpreis nicht inbegriffen.





Haus 30a
Whg 1 / Ebene 0

PanoramaPark
Grenchen

NR. 510 V DAT. 17.08.2021 GR. A3 GEZ. sm REV.



Wohnung 1 / Gartenwohnung
5 1/2 Zimmer

Wohnen	144.5 m ²
Ged. Sitzplatz	24.4 m ²
Bruttowohnfläche total	168.9 m²
Wohngarten	41.0 m ²
Nebenräume (Waschen/Keller)	14.1 m ²
Nutzfläche total	224.0 m²

Allgemeines
Geringfügige Änderungen bleiben vorbehalten.
Die dargestellten Möblierungen sind im Kaufpreis nicht inbegriffen.

----- Begrenzungslinie
der dazugehörigen Wohngartenfläche





r + st
architekten ag, muri

Ramseler und Stucki
Architekten AG
Thunstrasse 57
CH-3074 Muri b. Bern

T 031 950 45 45
F 031 950 45 46
info@r-st.ch
www.r-st.ch

Haus 30a
Whg 2 / Ebene 1

PanoramaPark
Grenchen

NR. 510 V DAT. 17.08.2021 GR. A3 GEZ. sm REV.



Wohnung 2 / Etagenwohnung
4 1/2 Zimmer

Wohnen	122.5 m ²
Terrasse	21.4 m ²
Bruttowohnfläche total	143.9 m²
Nebenräume (Waschen/Keller)	14.4 m ²
Nutzfläche total	158.3 m²

Allgemeines
Geringfügige Änderungen bleiben vorbehalten.
Die dargestellten Möblierungen sind im Kaufpreis nicht inbegriffen.






Haus 30a
Whg 2 / Nebenr. E0

PanoramaPark
Grenchen

NR. 510 V DAT. 17.08.2021 GR. A3 GEZ. sm REV.

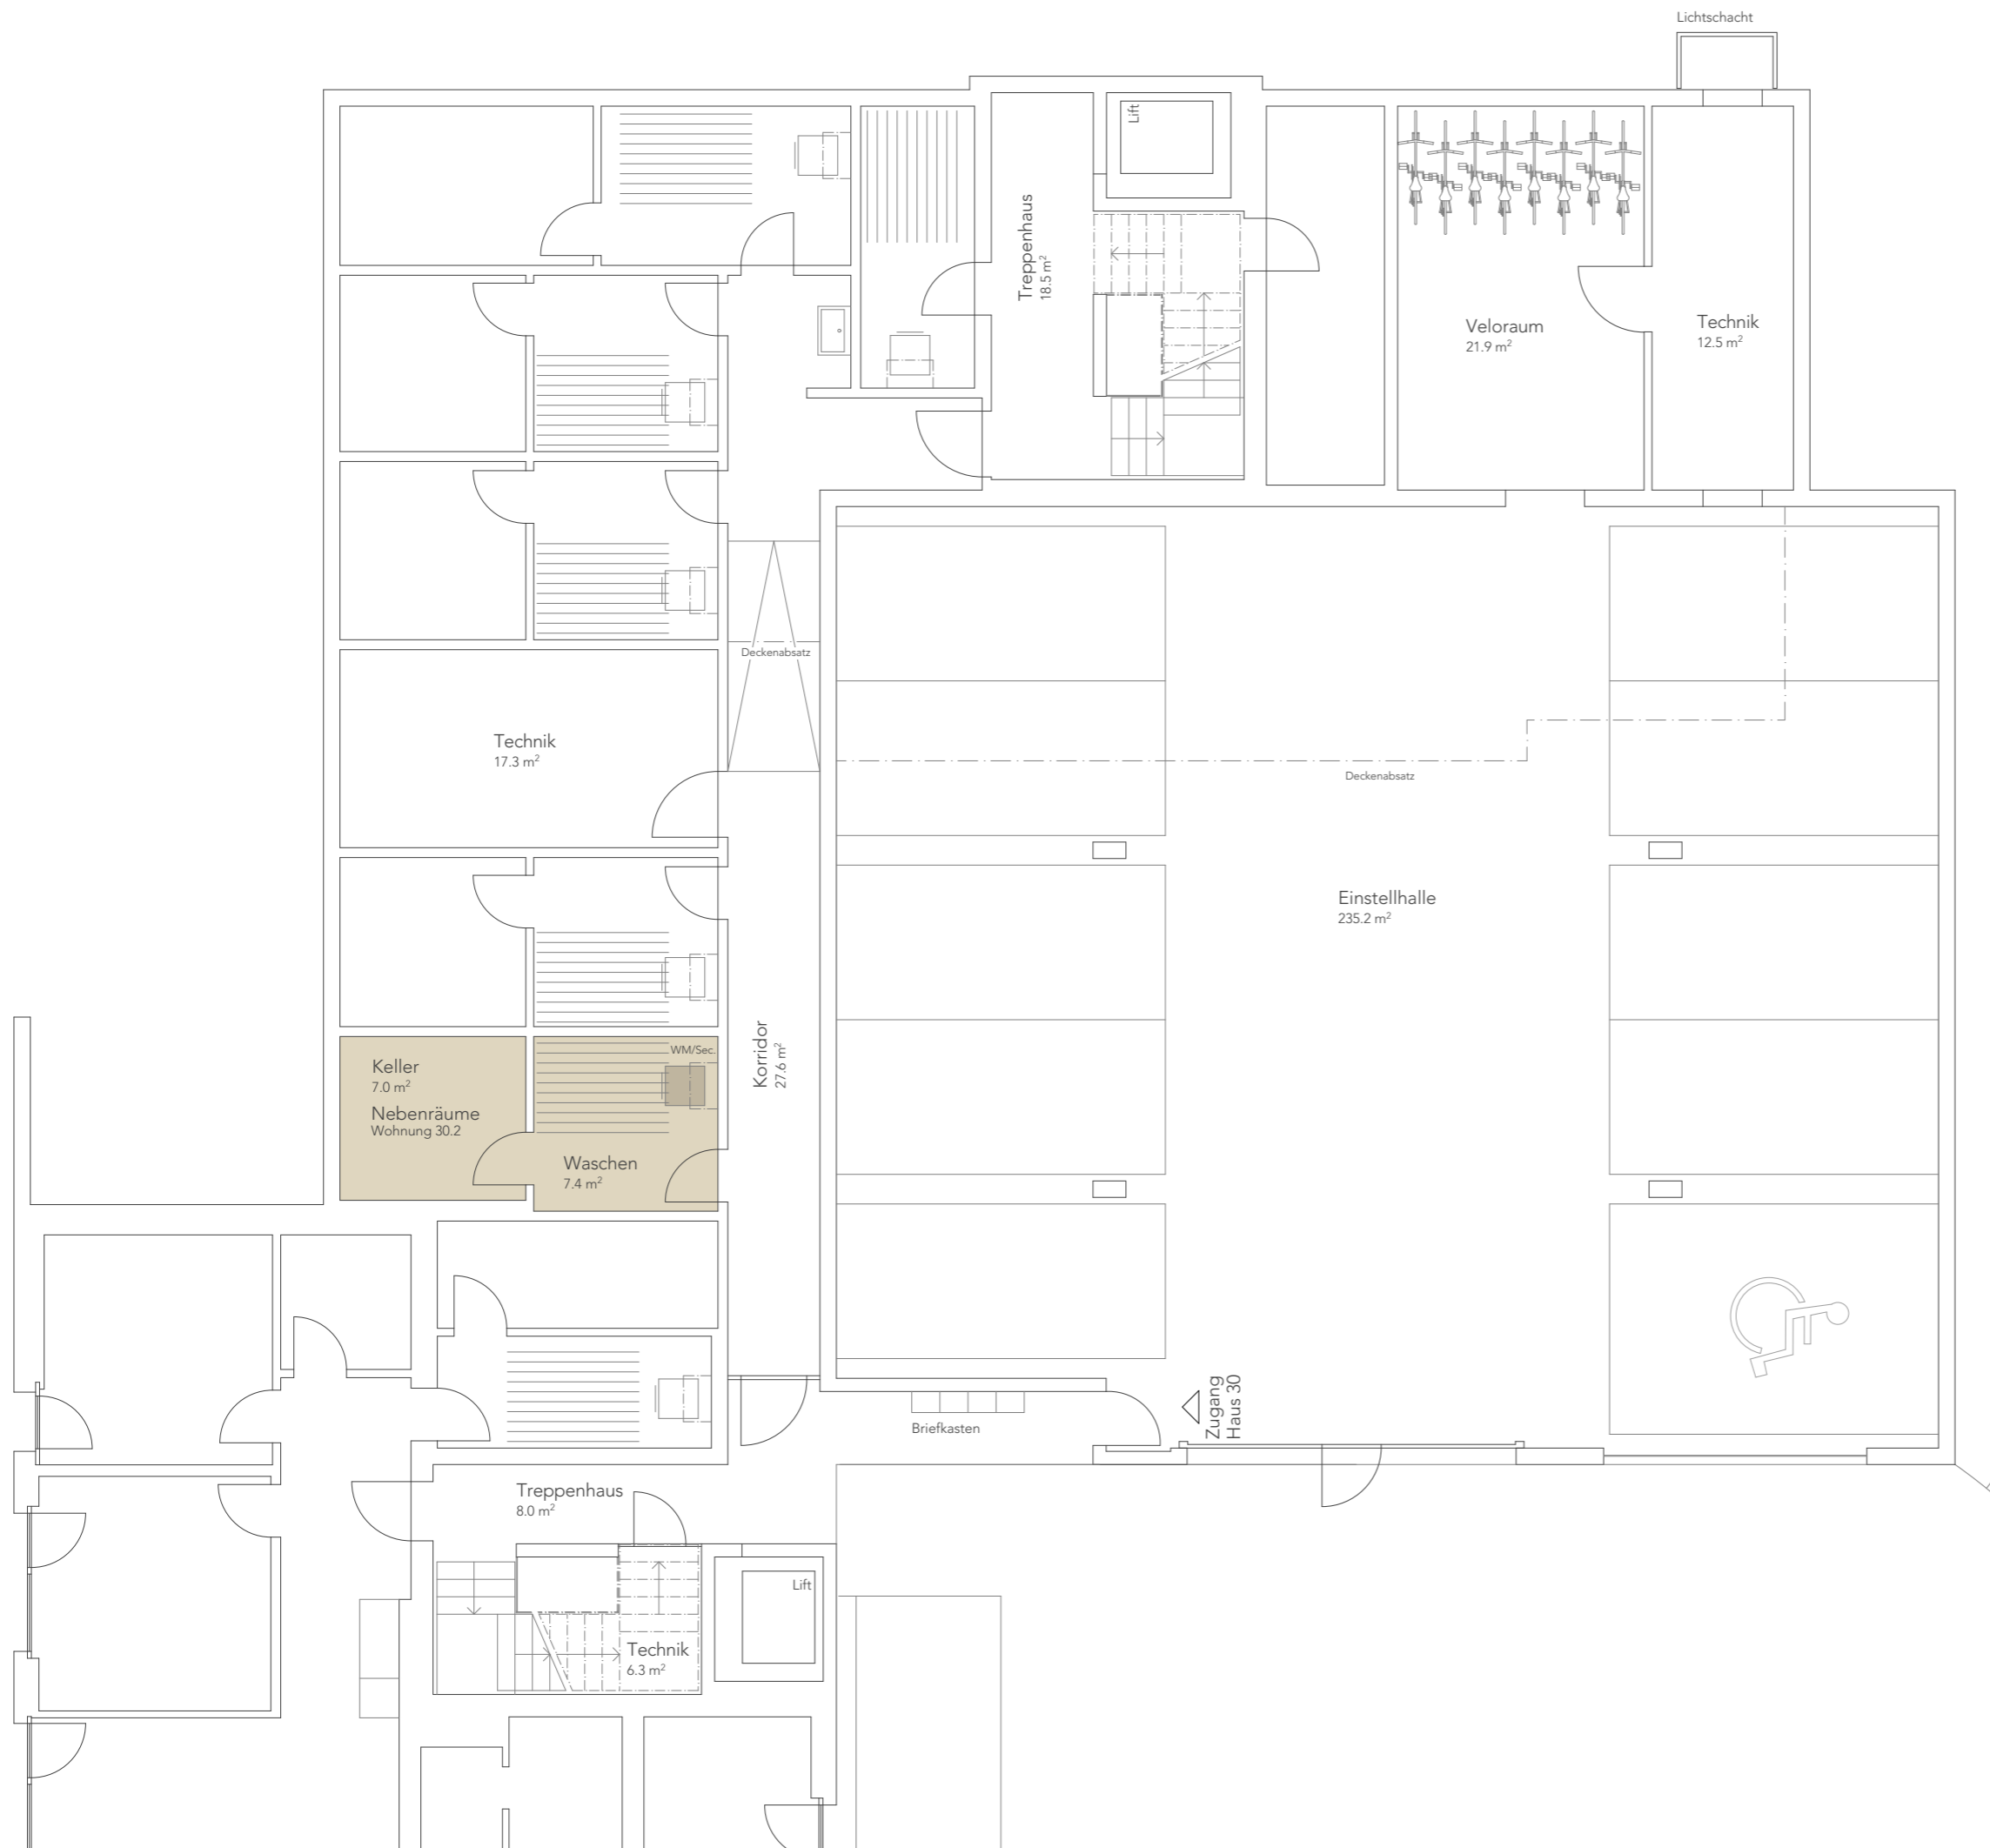

Allgemeines
Geringfügige Änderungen bleiben vorbehalten.
Die dargestellten Möblierungen sind im Kaufpreis nicht inbegriffen.






Haus 30a
Whg 3 / Ebene 2

PanoramaPark
Grenchen

NR. 510 V DAT. 17.08.2021 GR. A3 GEZ. sm REV.

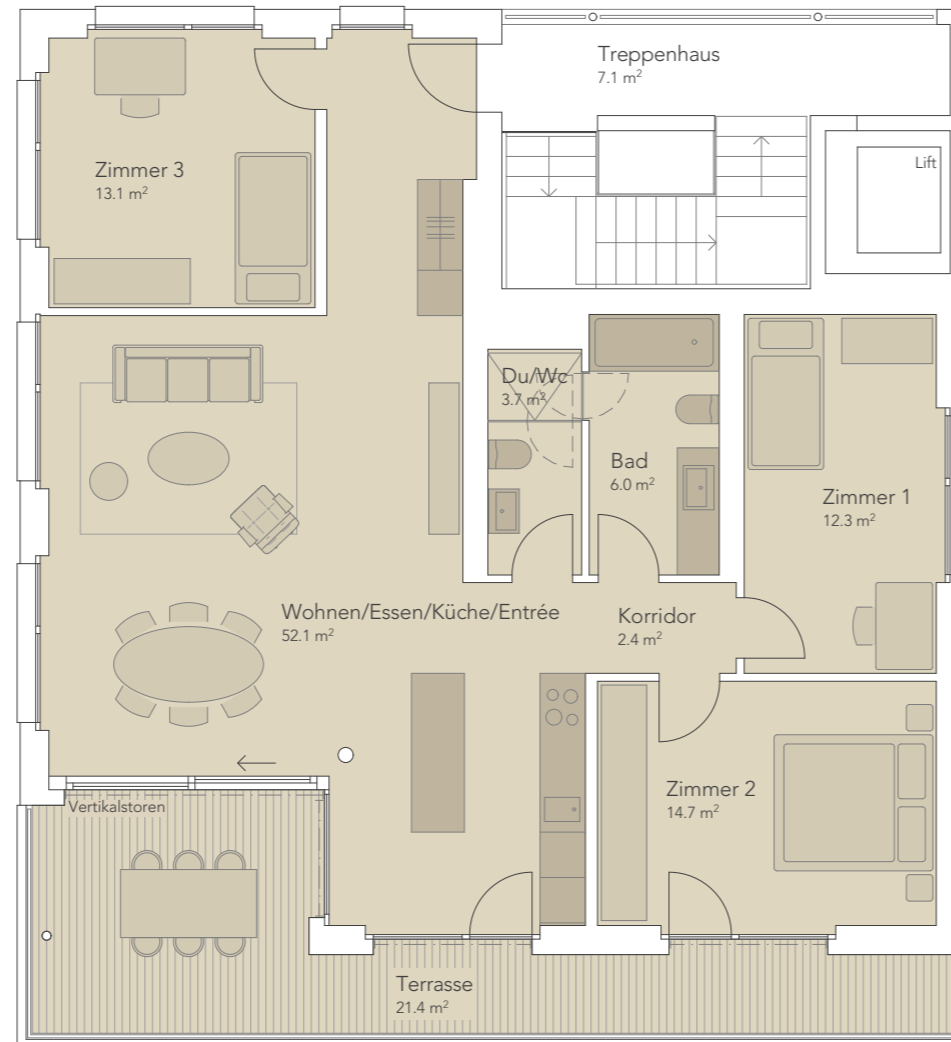

Wohnung 3 / Etagenwohnung
4 1/2 Zimmer

Wohnen	122.5 m ²
Terrasse	21.4 m ²
Bruttowohnfläche total	143.9 m²
Nebenräume (Waschen/Keller)	14.5 m ²
Nutzfläche total	158.4 m²

Allgemeines
Geringfügige Änderungen bleiben vorbehalten.
Die dargestellten Möblierungen sind im Kaufpreis nicht inbegriffen.






Haus 30a
Whg 3 / Nebenr. E0

PanoramaPark
Grenchen

NR. 510 V DAT. 17.08.2021 GR. A3 GEZ. sm REV.

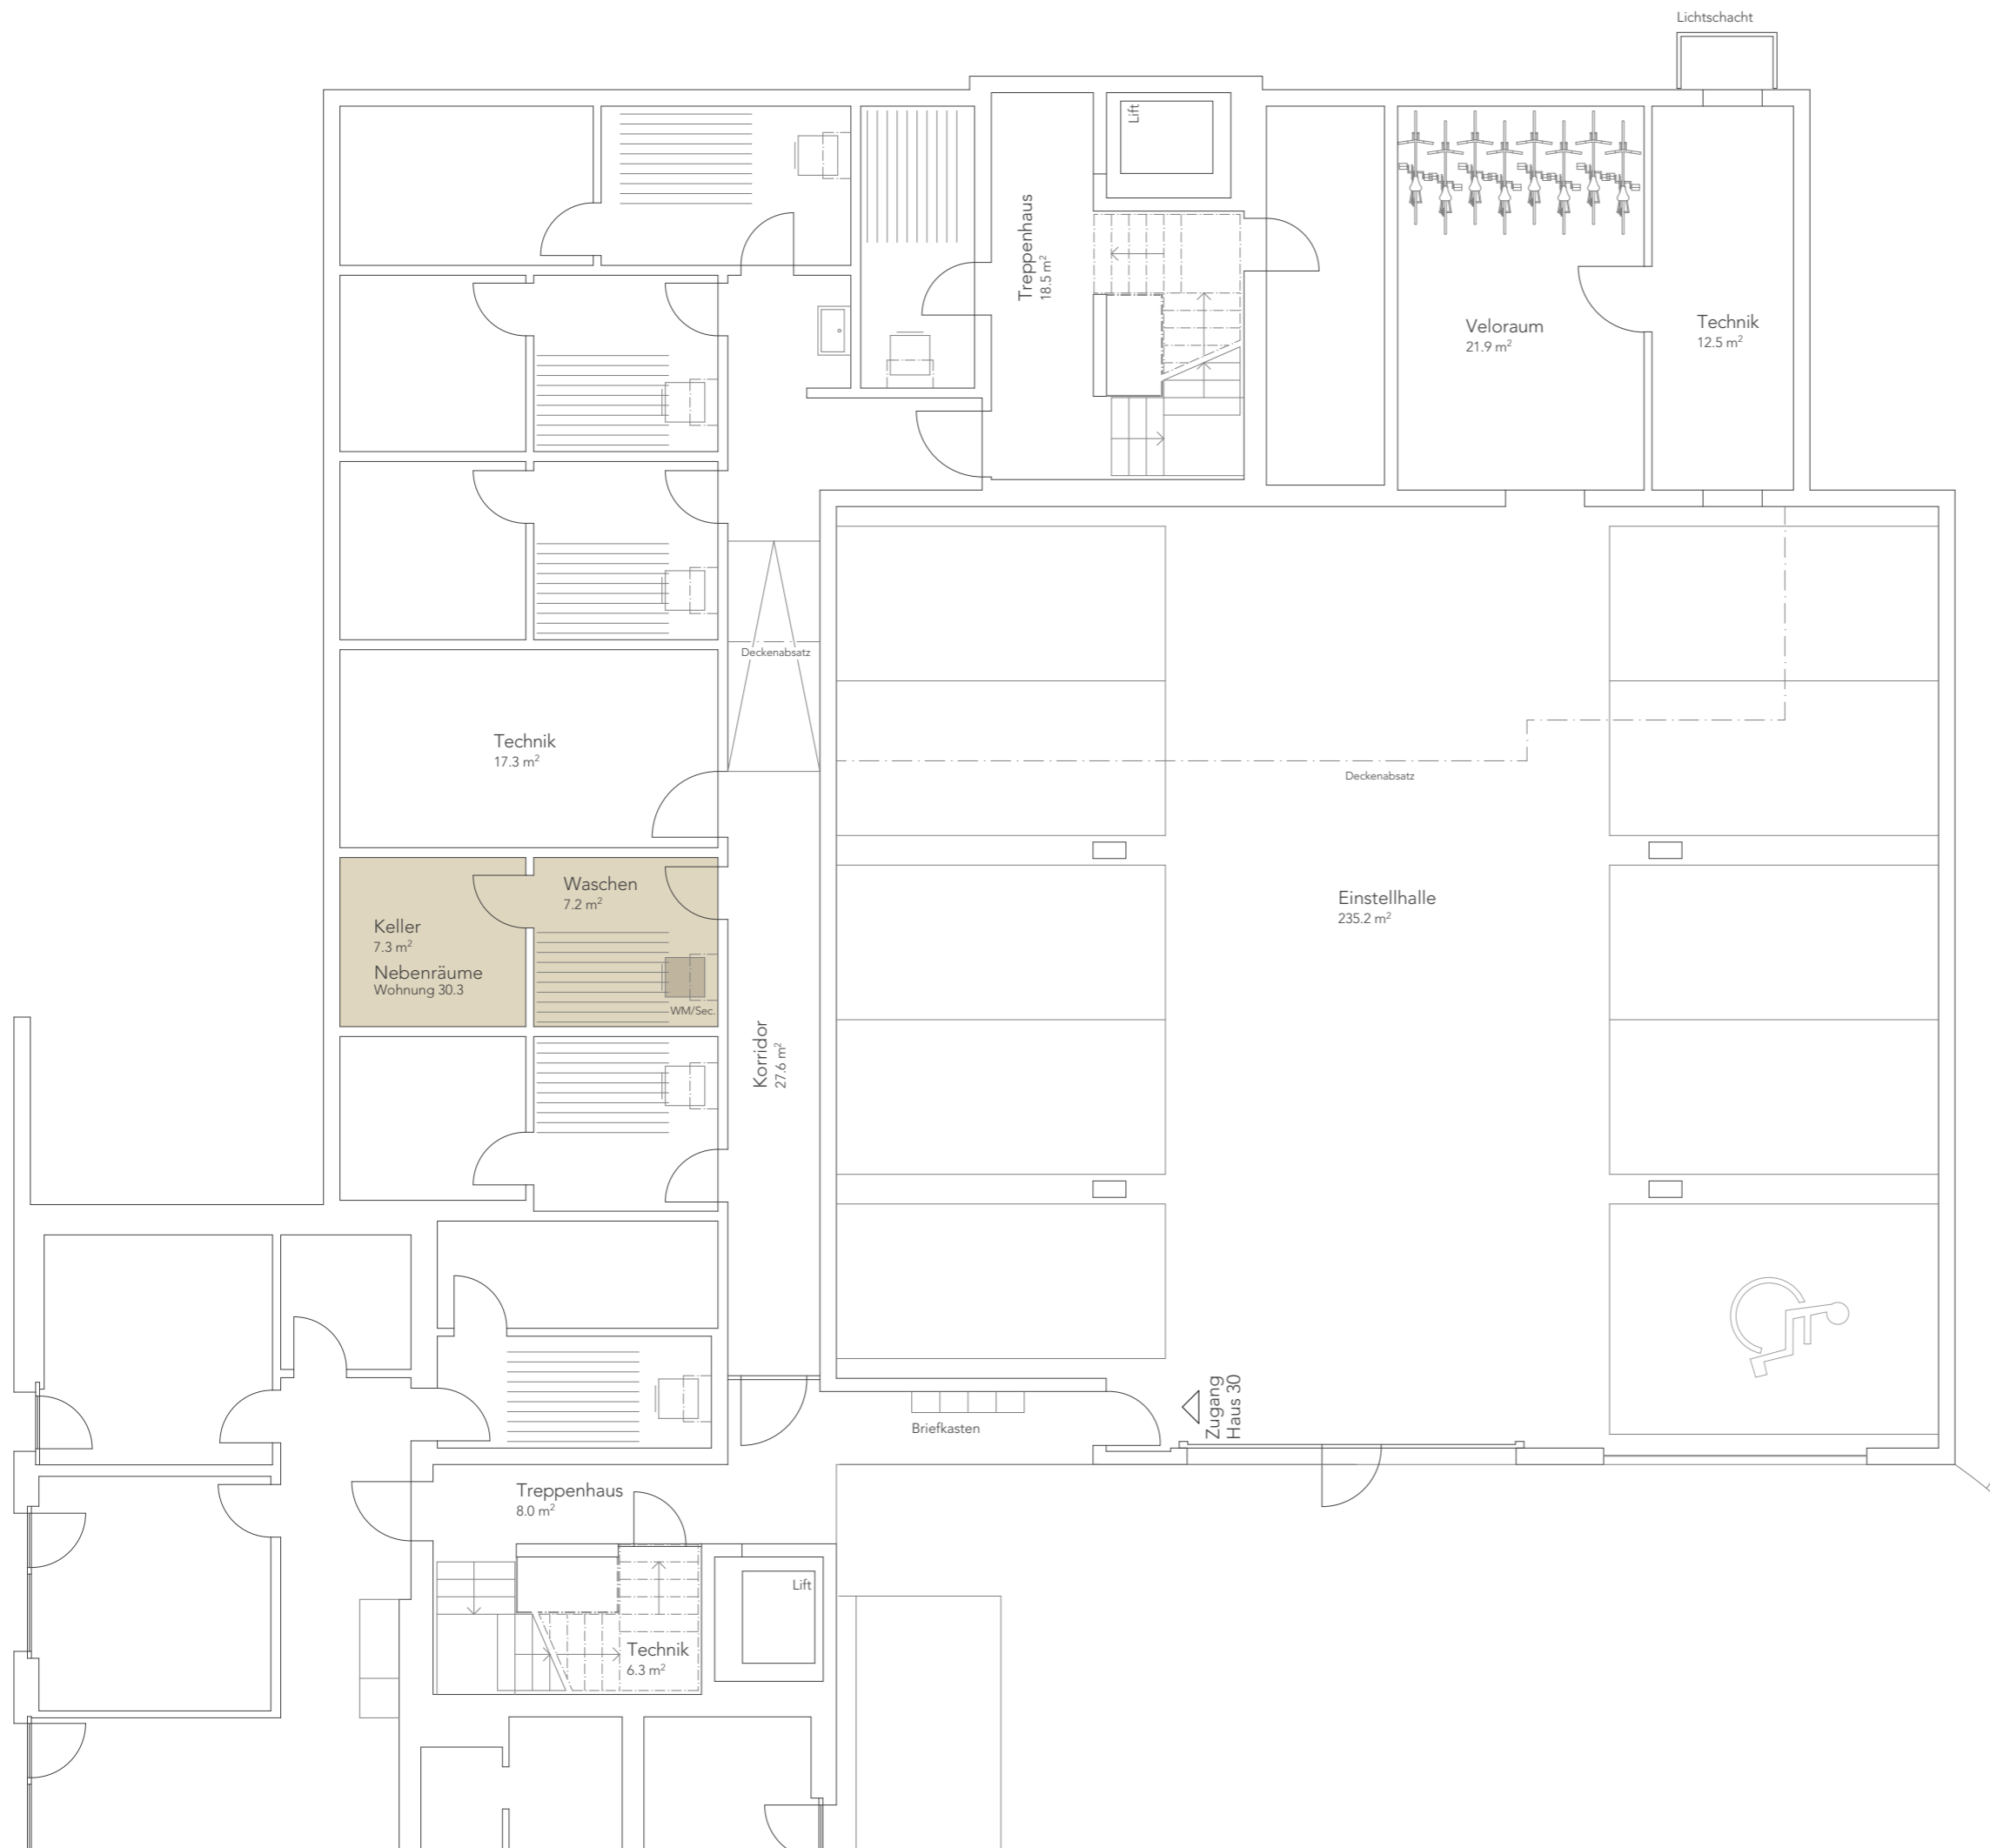

Allgemeines
Geringfügige Änderungen bleiben vorbehalten.
Die dargestellten Möblierungen sind im Kaufpreis nicht inbegriffen.





Haus 30b
Whg 4 / Ebene 1

PanoramaPark
Grenchen

NR. 510 V DAT. 17.08.2021 GR. A3 GEZ. sm REV.




Wohnung 4 / Gartenwohnung
4 1/2 Zimmer

Wohnen	121.0 m ²
Ged. Sitzplatz	19.8 m ²
Bruttowohnfläche total	140.8 m²
Wohngarten	180.4 m ²
Nebenträume (Waschen/Keller)	15.3 m ²
Nutzfläche total	336.5 m²

Allgemeines
Geringfügige Änderungen bleiben vorbehalten.
Die dargestellten Möblierungen sind im Kaufpreis nicht inbegriffen.

----- Begrenzungslinie
der dazugehörigen Wohngartenfläche

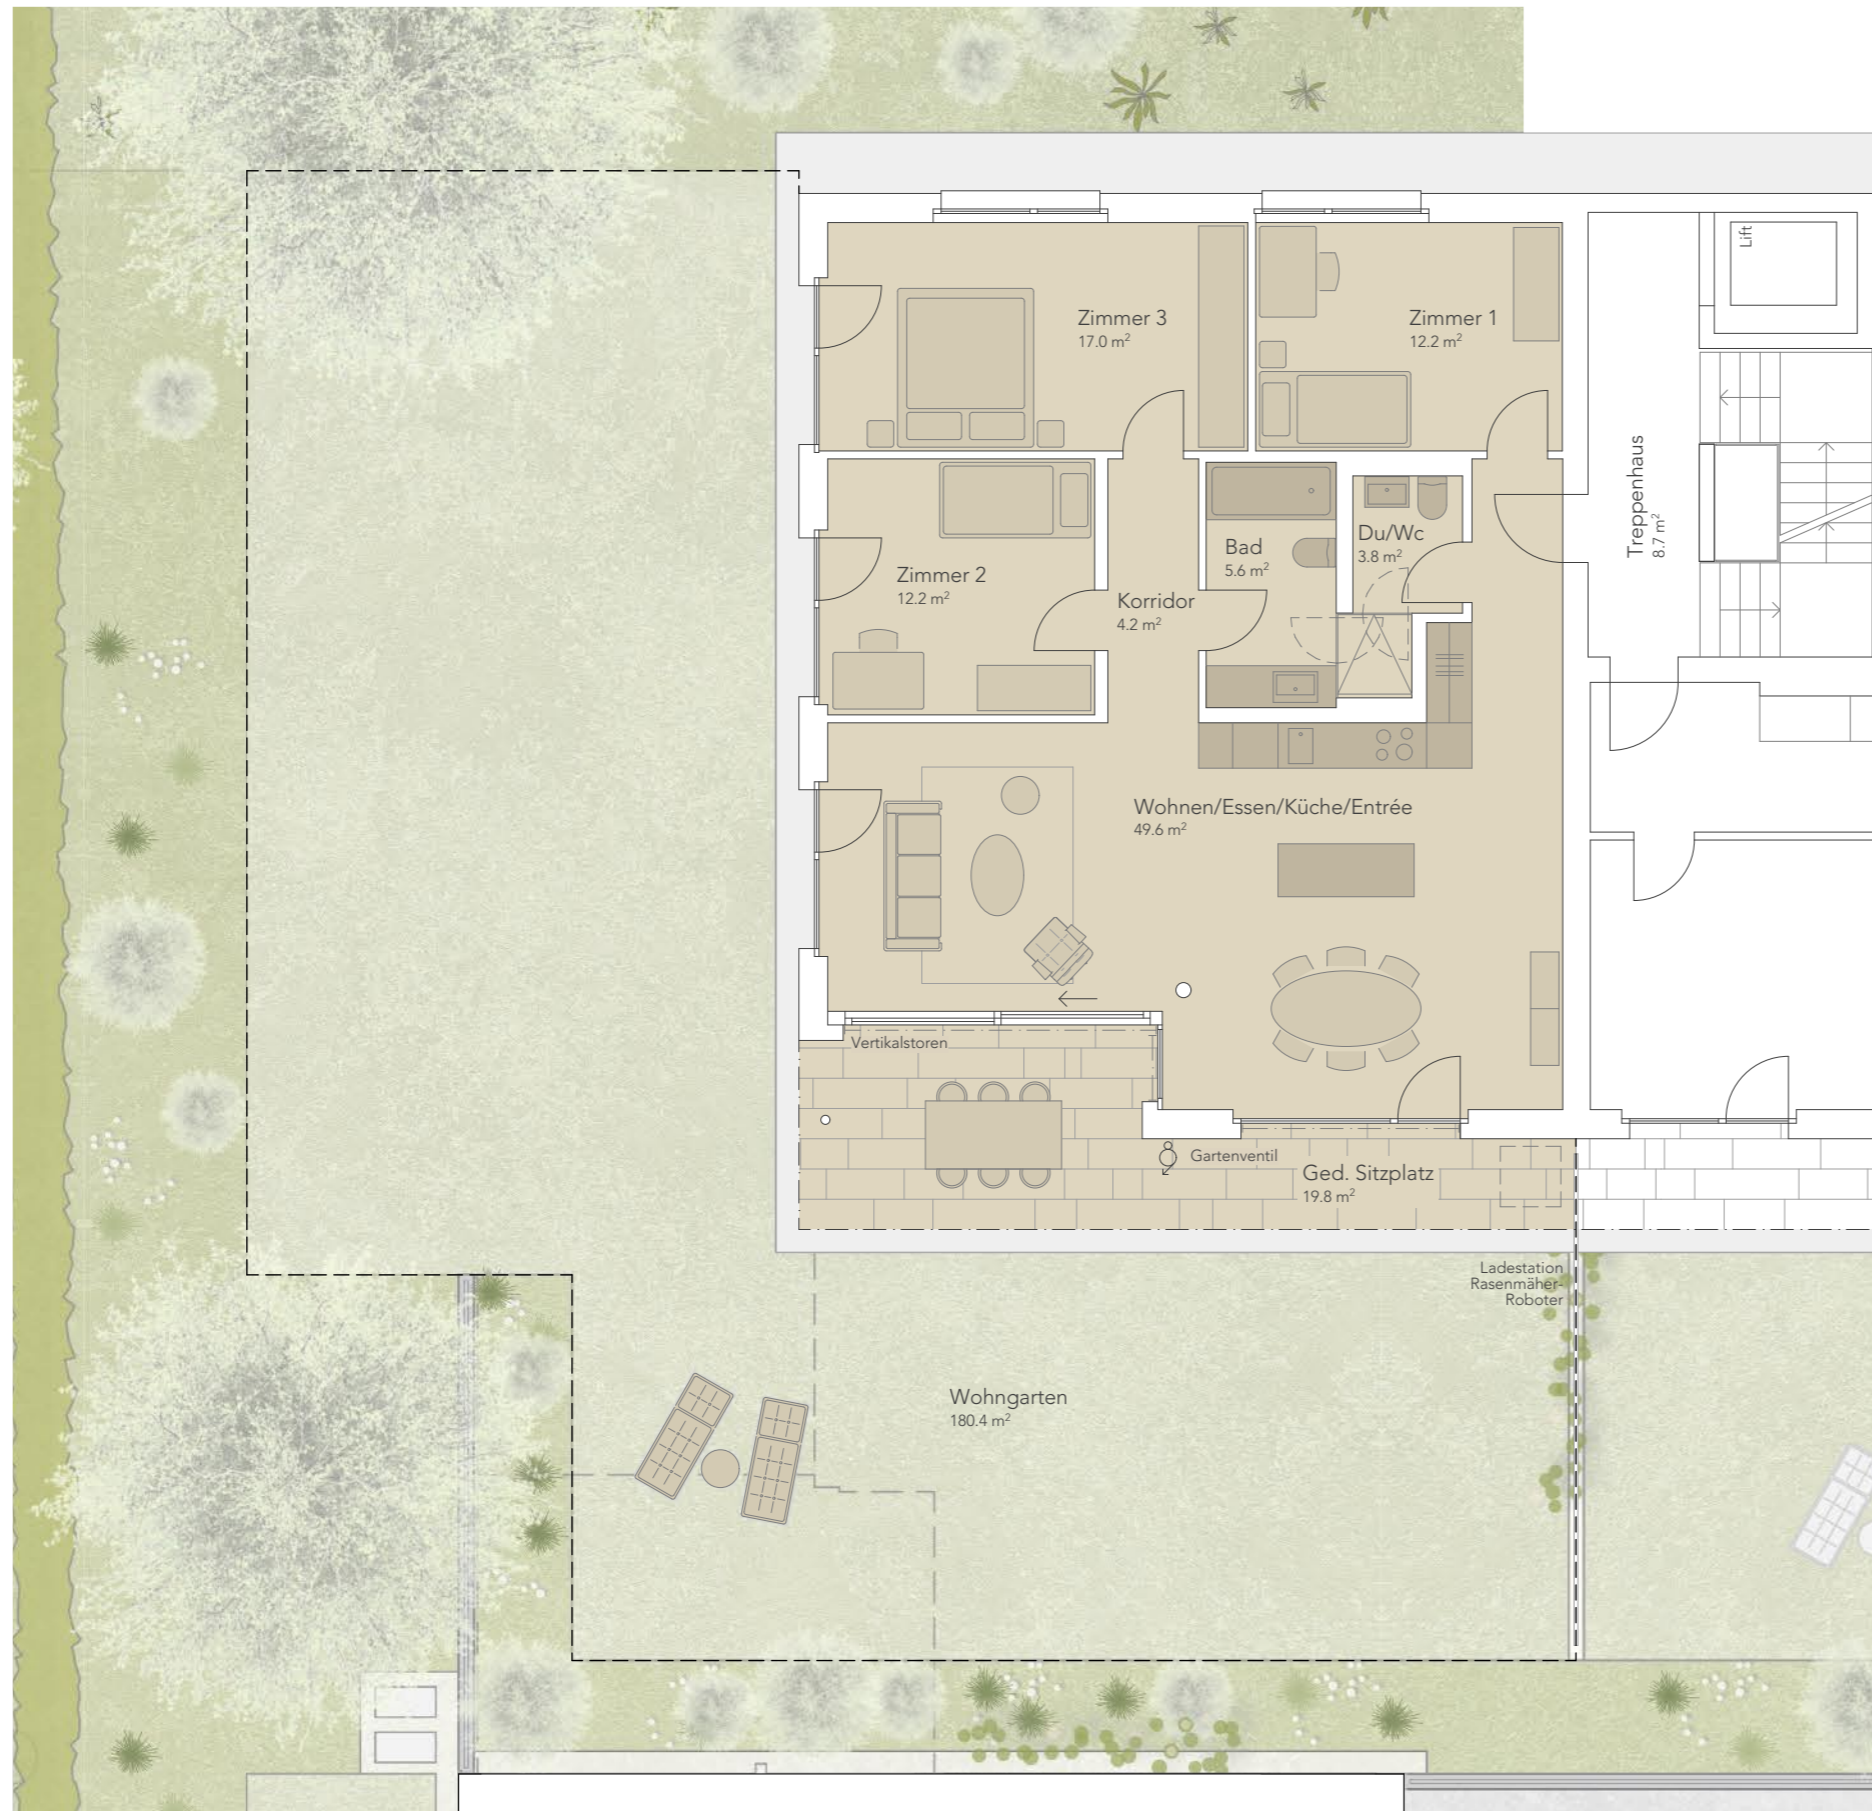




Haus 30b
Whg 4 / Nebenr. E0

PanoramaPark
Grenchen

NR. 510 V DAT. 17.08.2021 GR. A3 GEZ. sm REV.

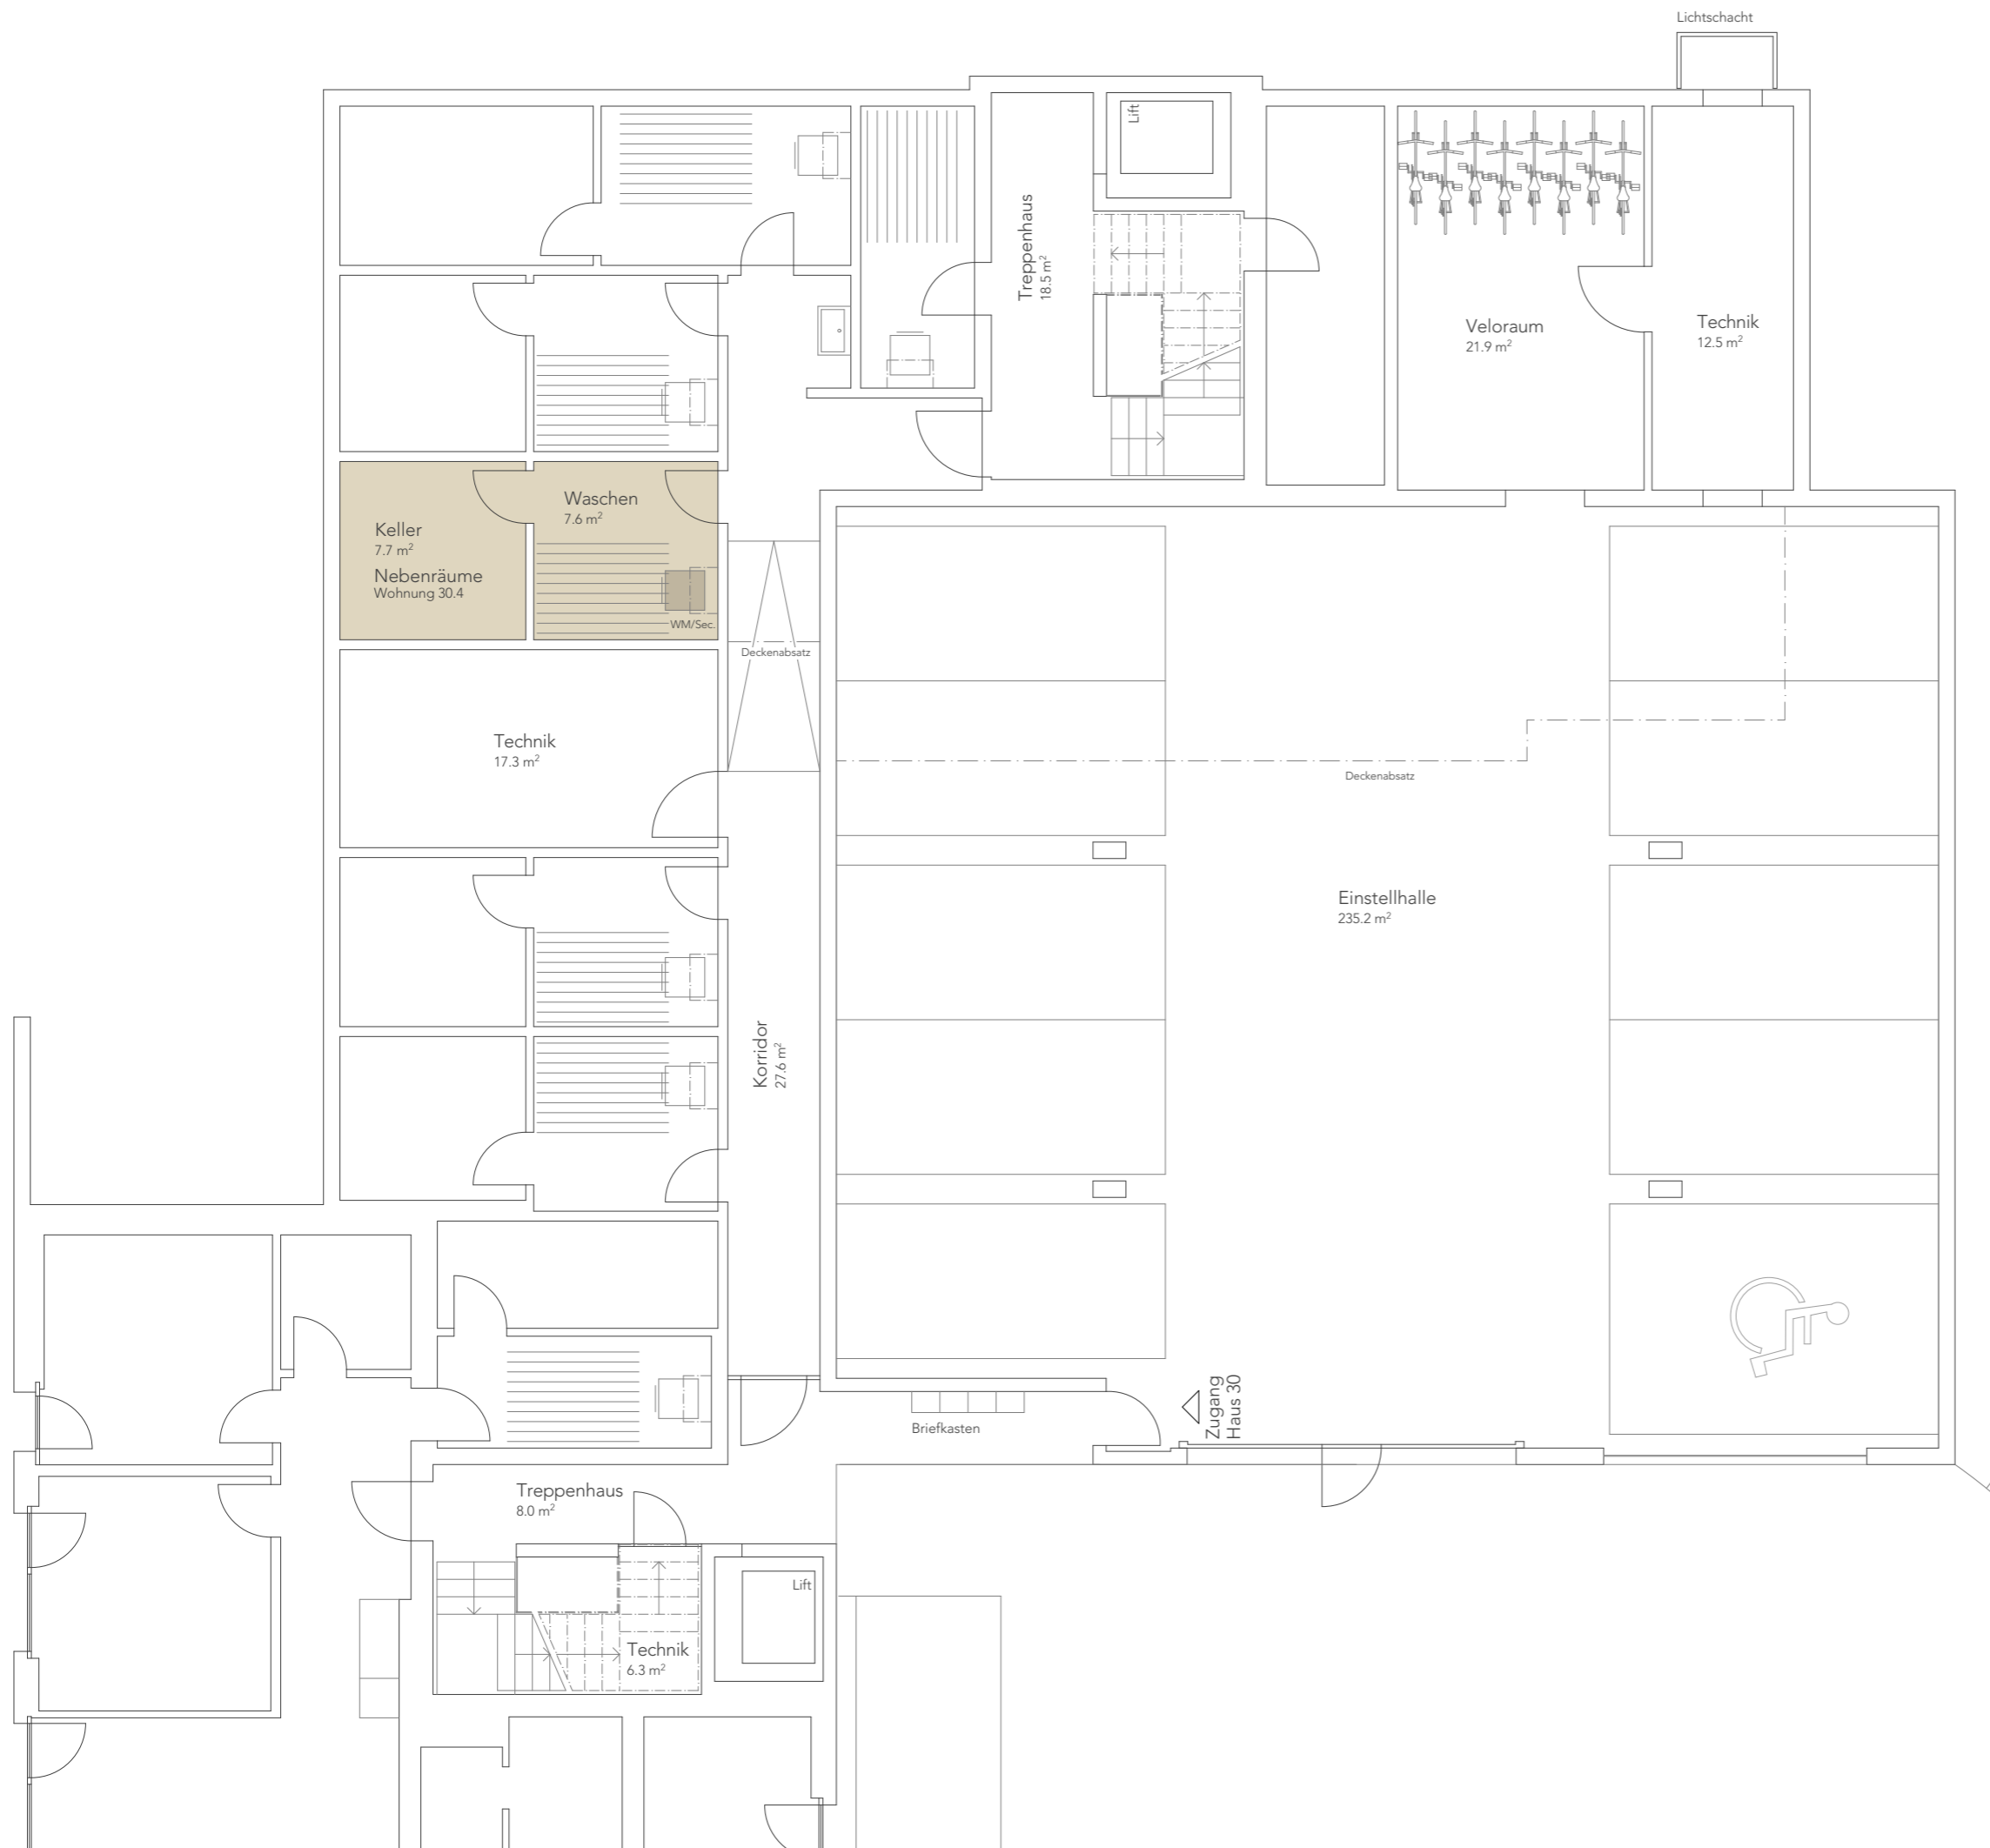

Allgemeines
Geringfügige Änderungen bleiben vorbehalten.
Die dargestellten Möblierungen sind im Kaufpreis nicht inbegriffen.





Haus 30b
Whg 5 / Ebene 1

PanoramaPark
Grenchen

NR. 510 V DAT. 17.08.2021 GR. A3 GEZ. sm REV.



Wohnung 5 / Gartenwohnung
4 1/2 Zimmer

Wohnen	123.4 m ²
Ged. Sitzplatz	25.1 m ²
Bruttowohnfläche total	148.5 m²
Wohngarten	79.6 m ²
Nebenträume (Waschen/Keller)	15.1 m ²
Nutzfläche total	243.2 m²

Allgemeines
Geringfügige Änderungen bleiben vorbehalten.
Die dargestellten Möblierungen sind im Kaufpreis nicht inbegriffen.

----- Begrenzungslinie
der dazugehörigen Wohngartenfläche






Haus 30b
Whg 5 / Nebenr. E0

PanoramaPark
Grenchen

NR. 510 V DAT. 17.08.2021 GR. A3 GEZ. sm REV.

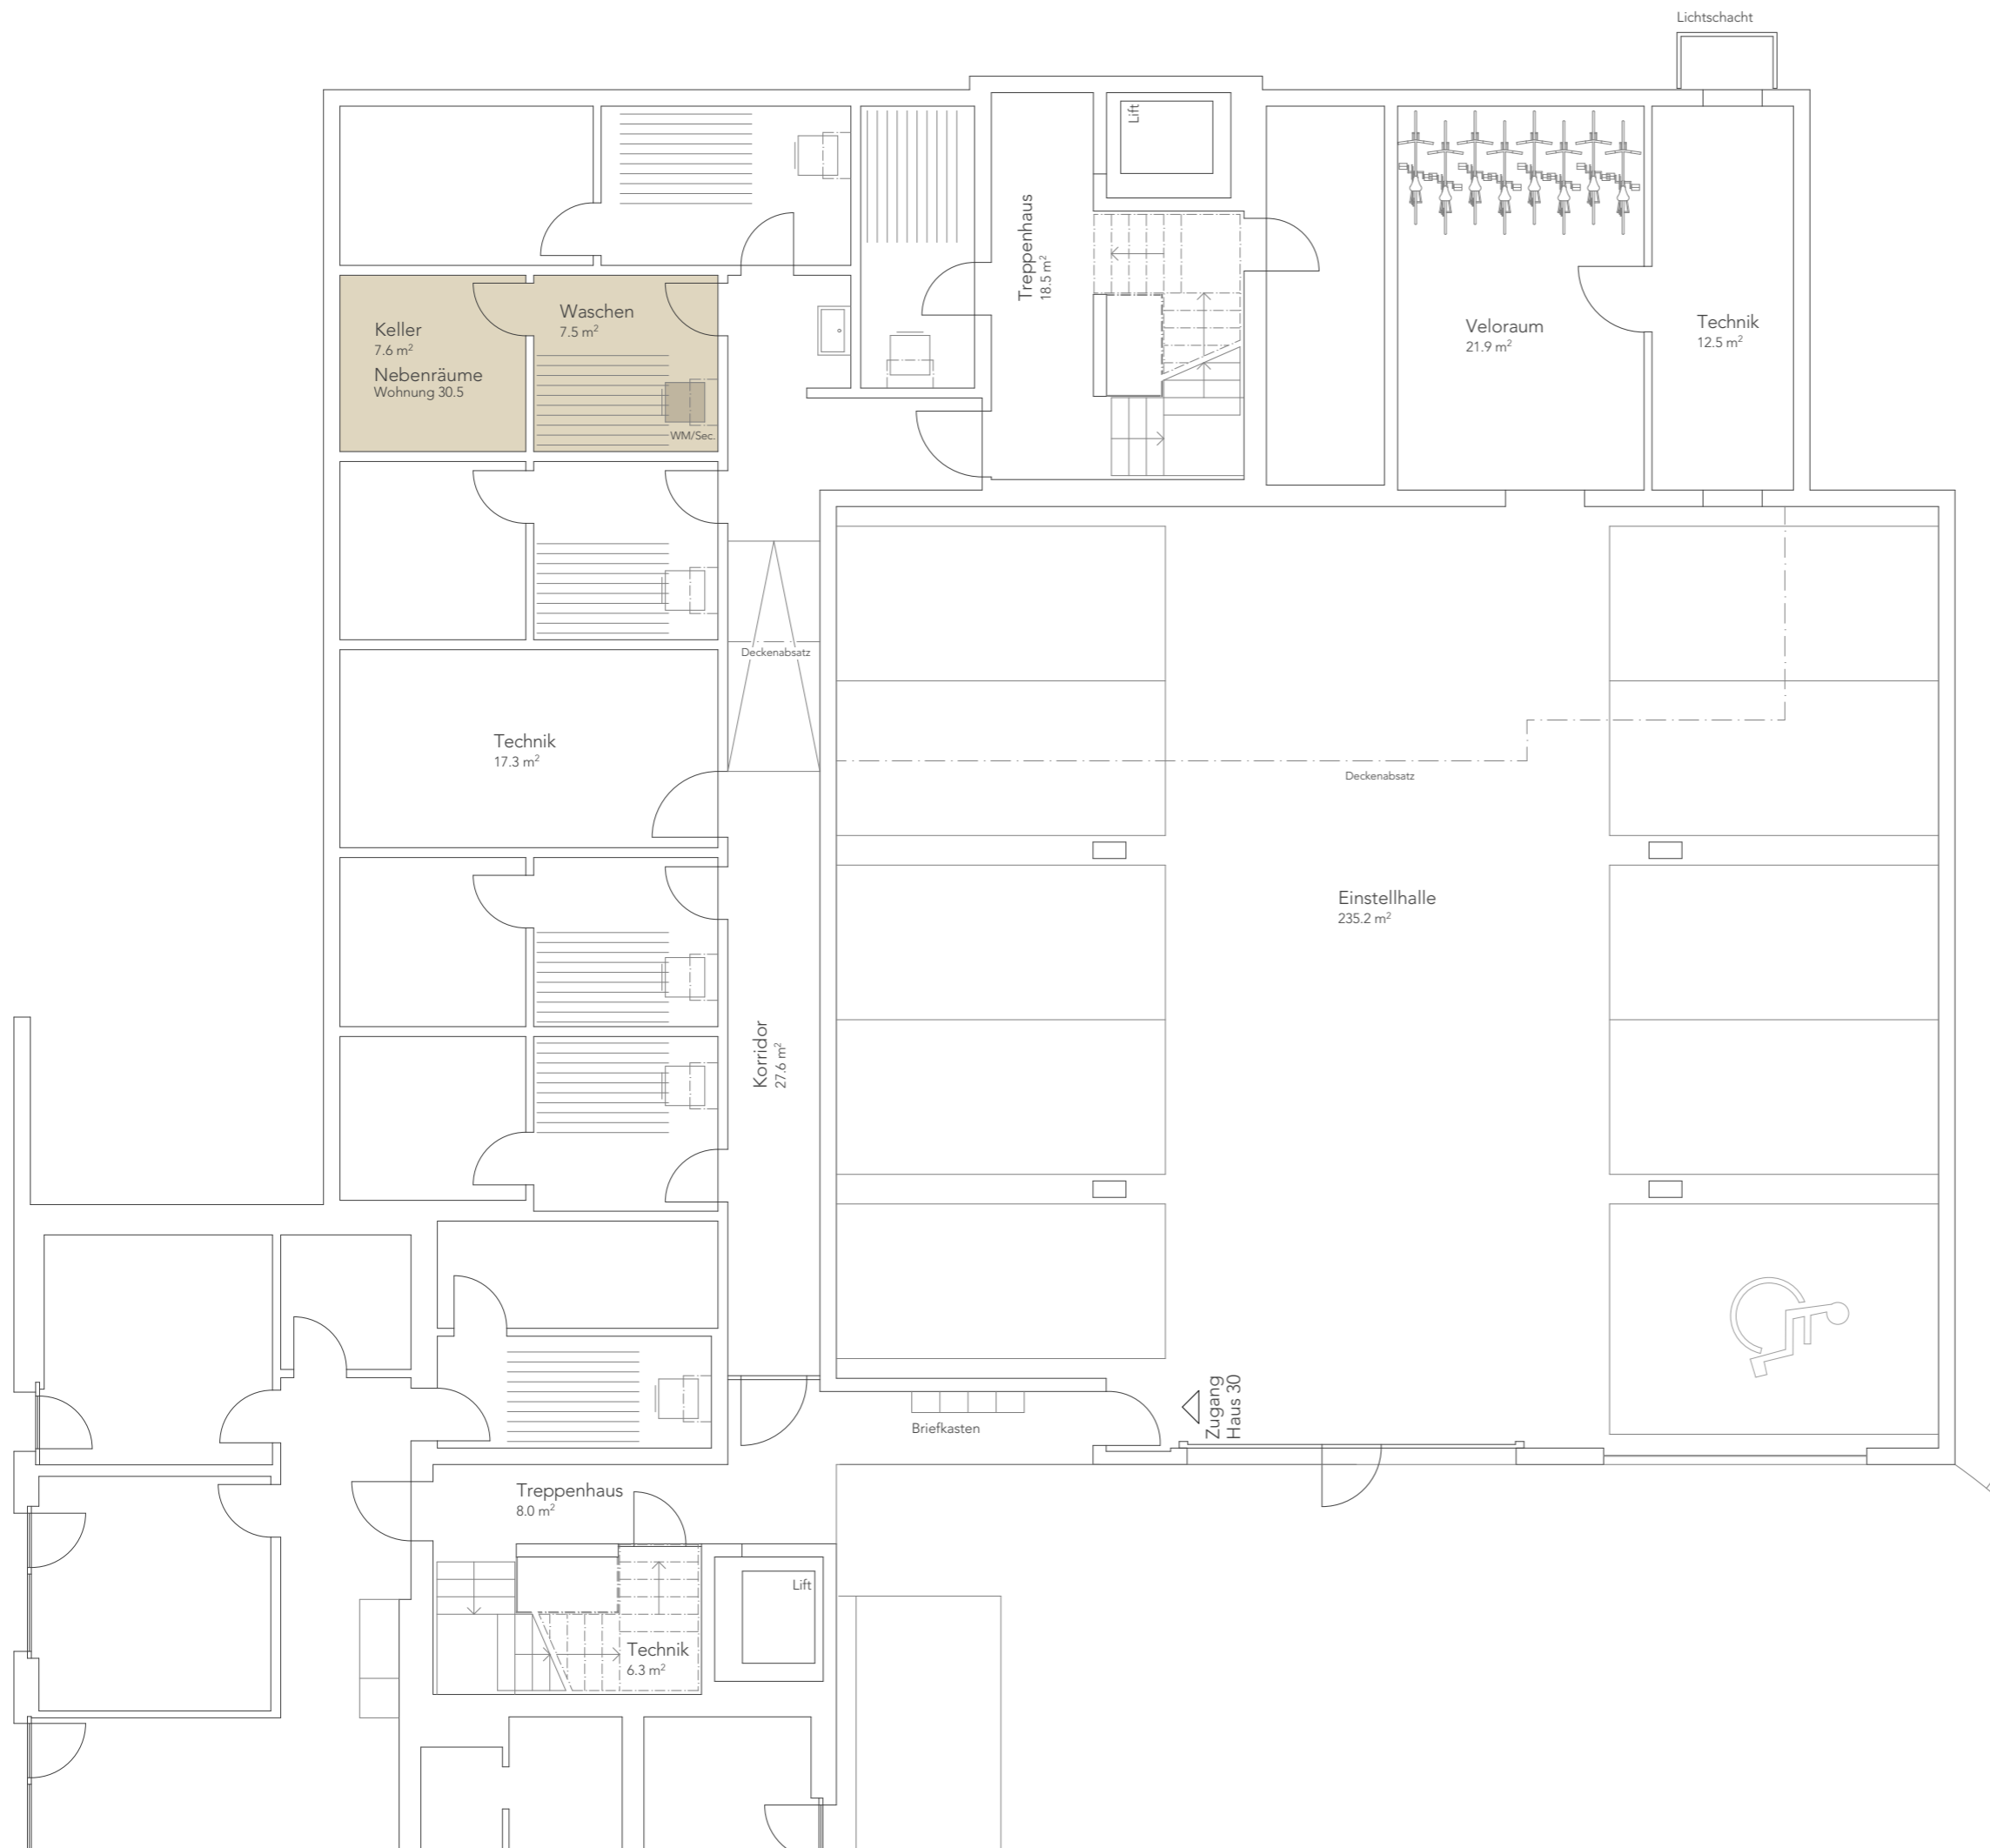

Allgemeines
Geringfügige Änderungen bleiben vorbehalten.
Die dargestellten Möblierungen sind im Kaufpreis nicht inbegriffen.





r + st
architekten ag, muri


Ramsler und Stucki
Architekten AG
Thunstrasse 57
CH-3074 Muri b. Bern

T 031 950 45 45
F 031 950 45 46
info@r-st.ch
www.r-st.ch

Haus 30b
Whg 6 / Ebene 2

PanoramaPark
Grenchen

NR. 510 V DAT. 17.08.2021 GR. A3 GEZ. sm REV.

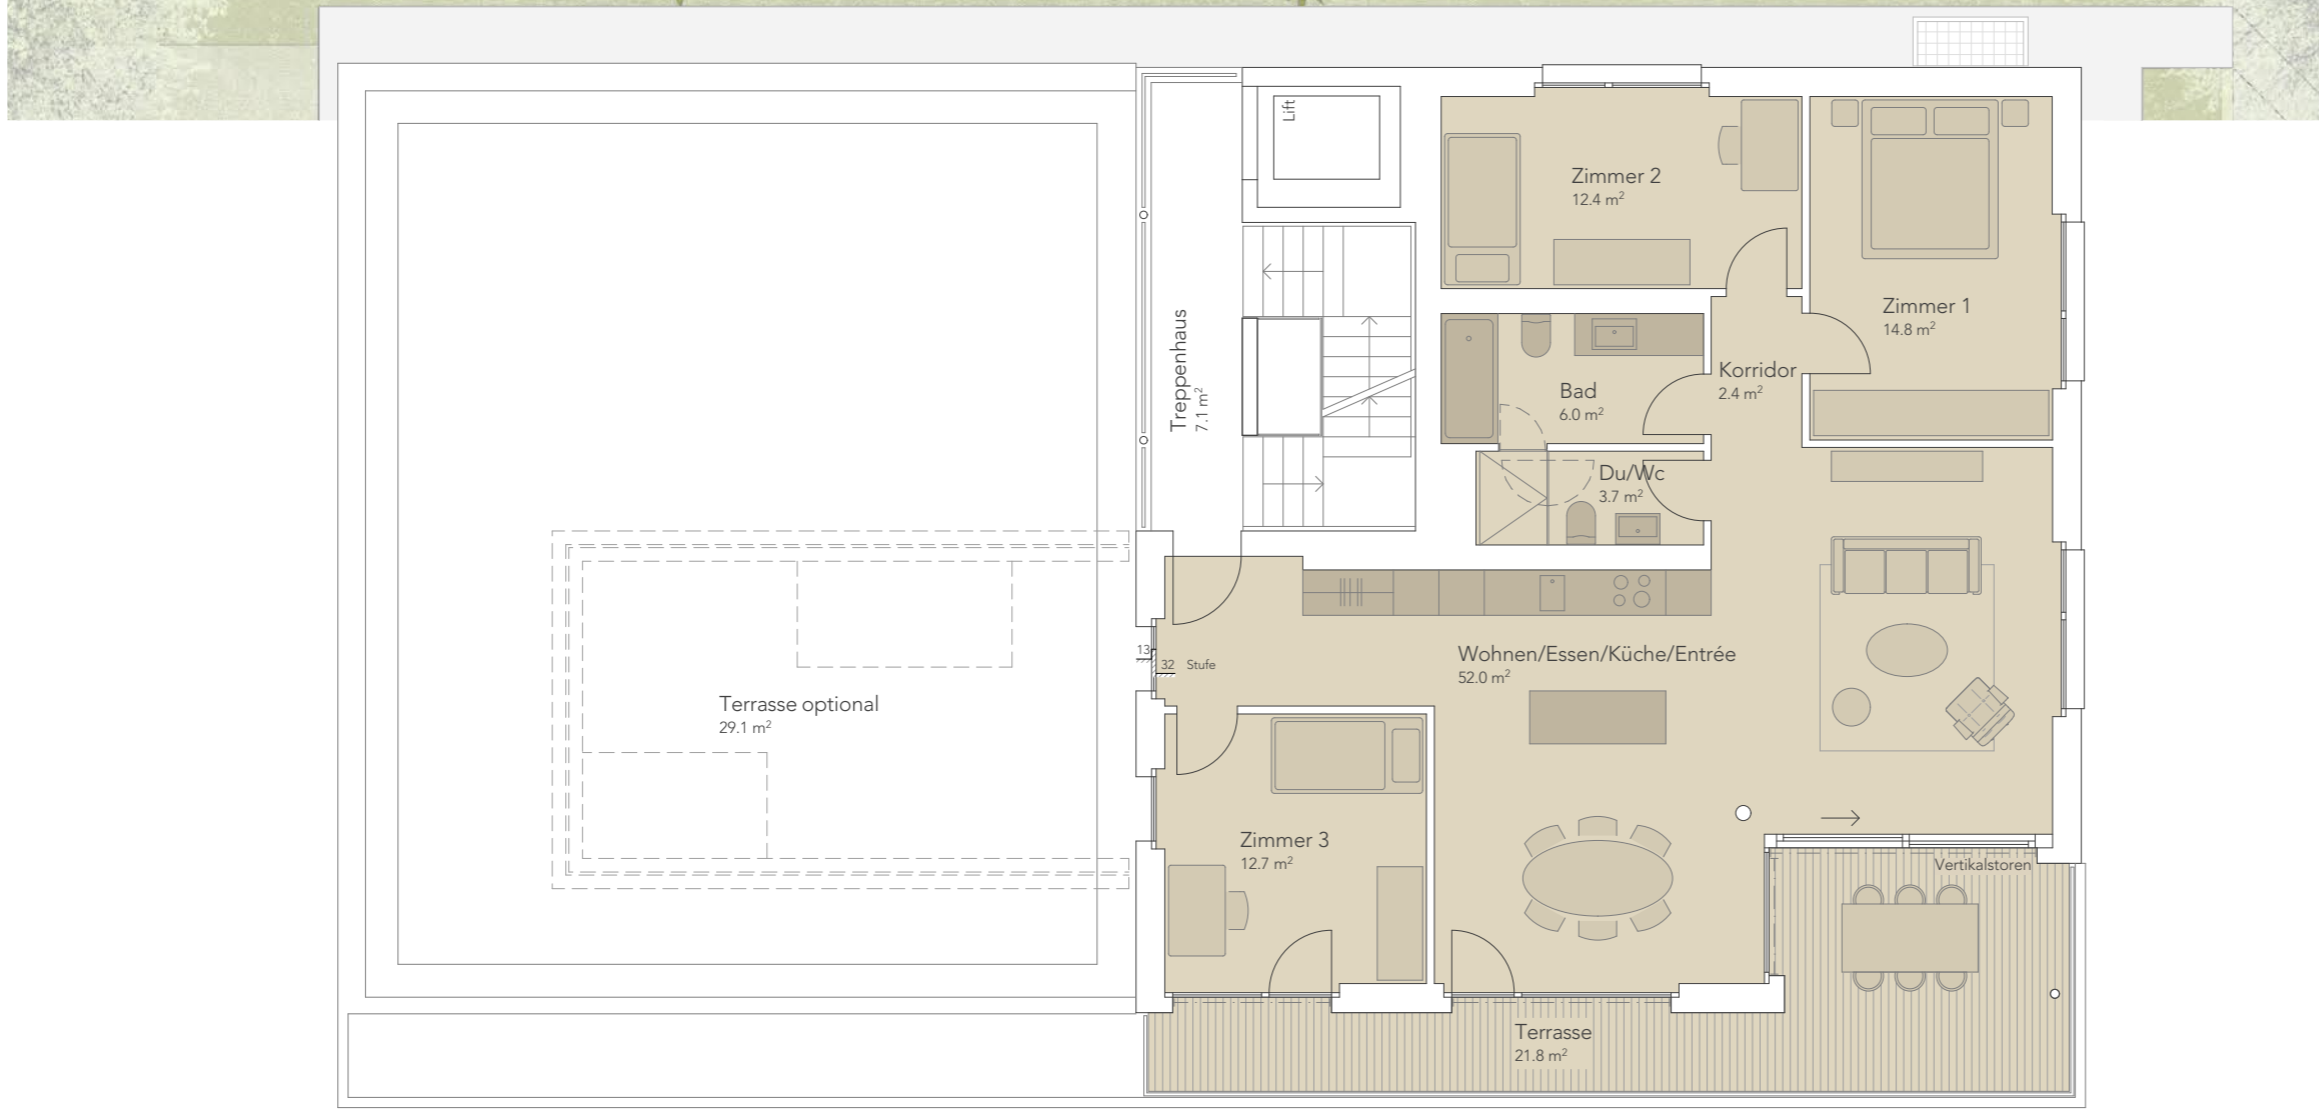

Wohnung 6 / Etagenwohnung
4 1/2 Zimmer

Wohnen	122.1 m ²
Terrasse	21.8 m ²
Terrasse optional	29.1 m ²
Bruttowohnfläche total	143.9 m²
Nebenräume (Waschen/Keller)	18.5 m ²
Nutzfläche total	162.4 m²

Allgemeines
Geringfügige Änderungen bleiben vorbehalten.
Die dargestellten Möblierungen sind im Kaufpreis nicht inbegriffen.






Haus 30b
Whg 6 / Nebenr. E0

PanoramaPark
Grenchen

NR. 510 V DAT. 17.08.2021 GR. A3 GEZ. sm REV.

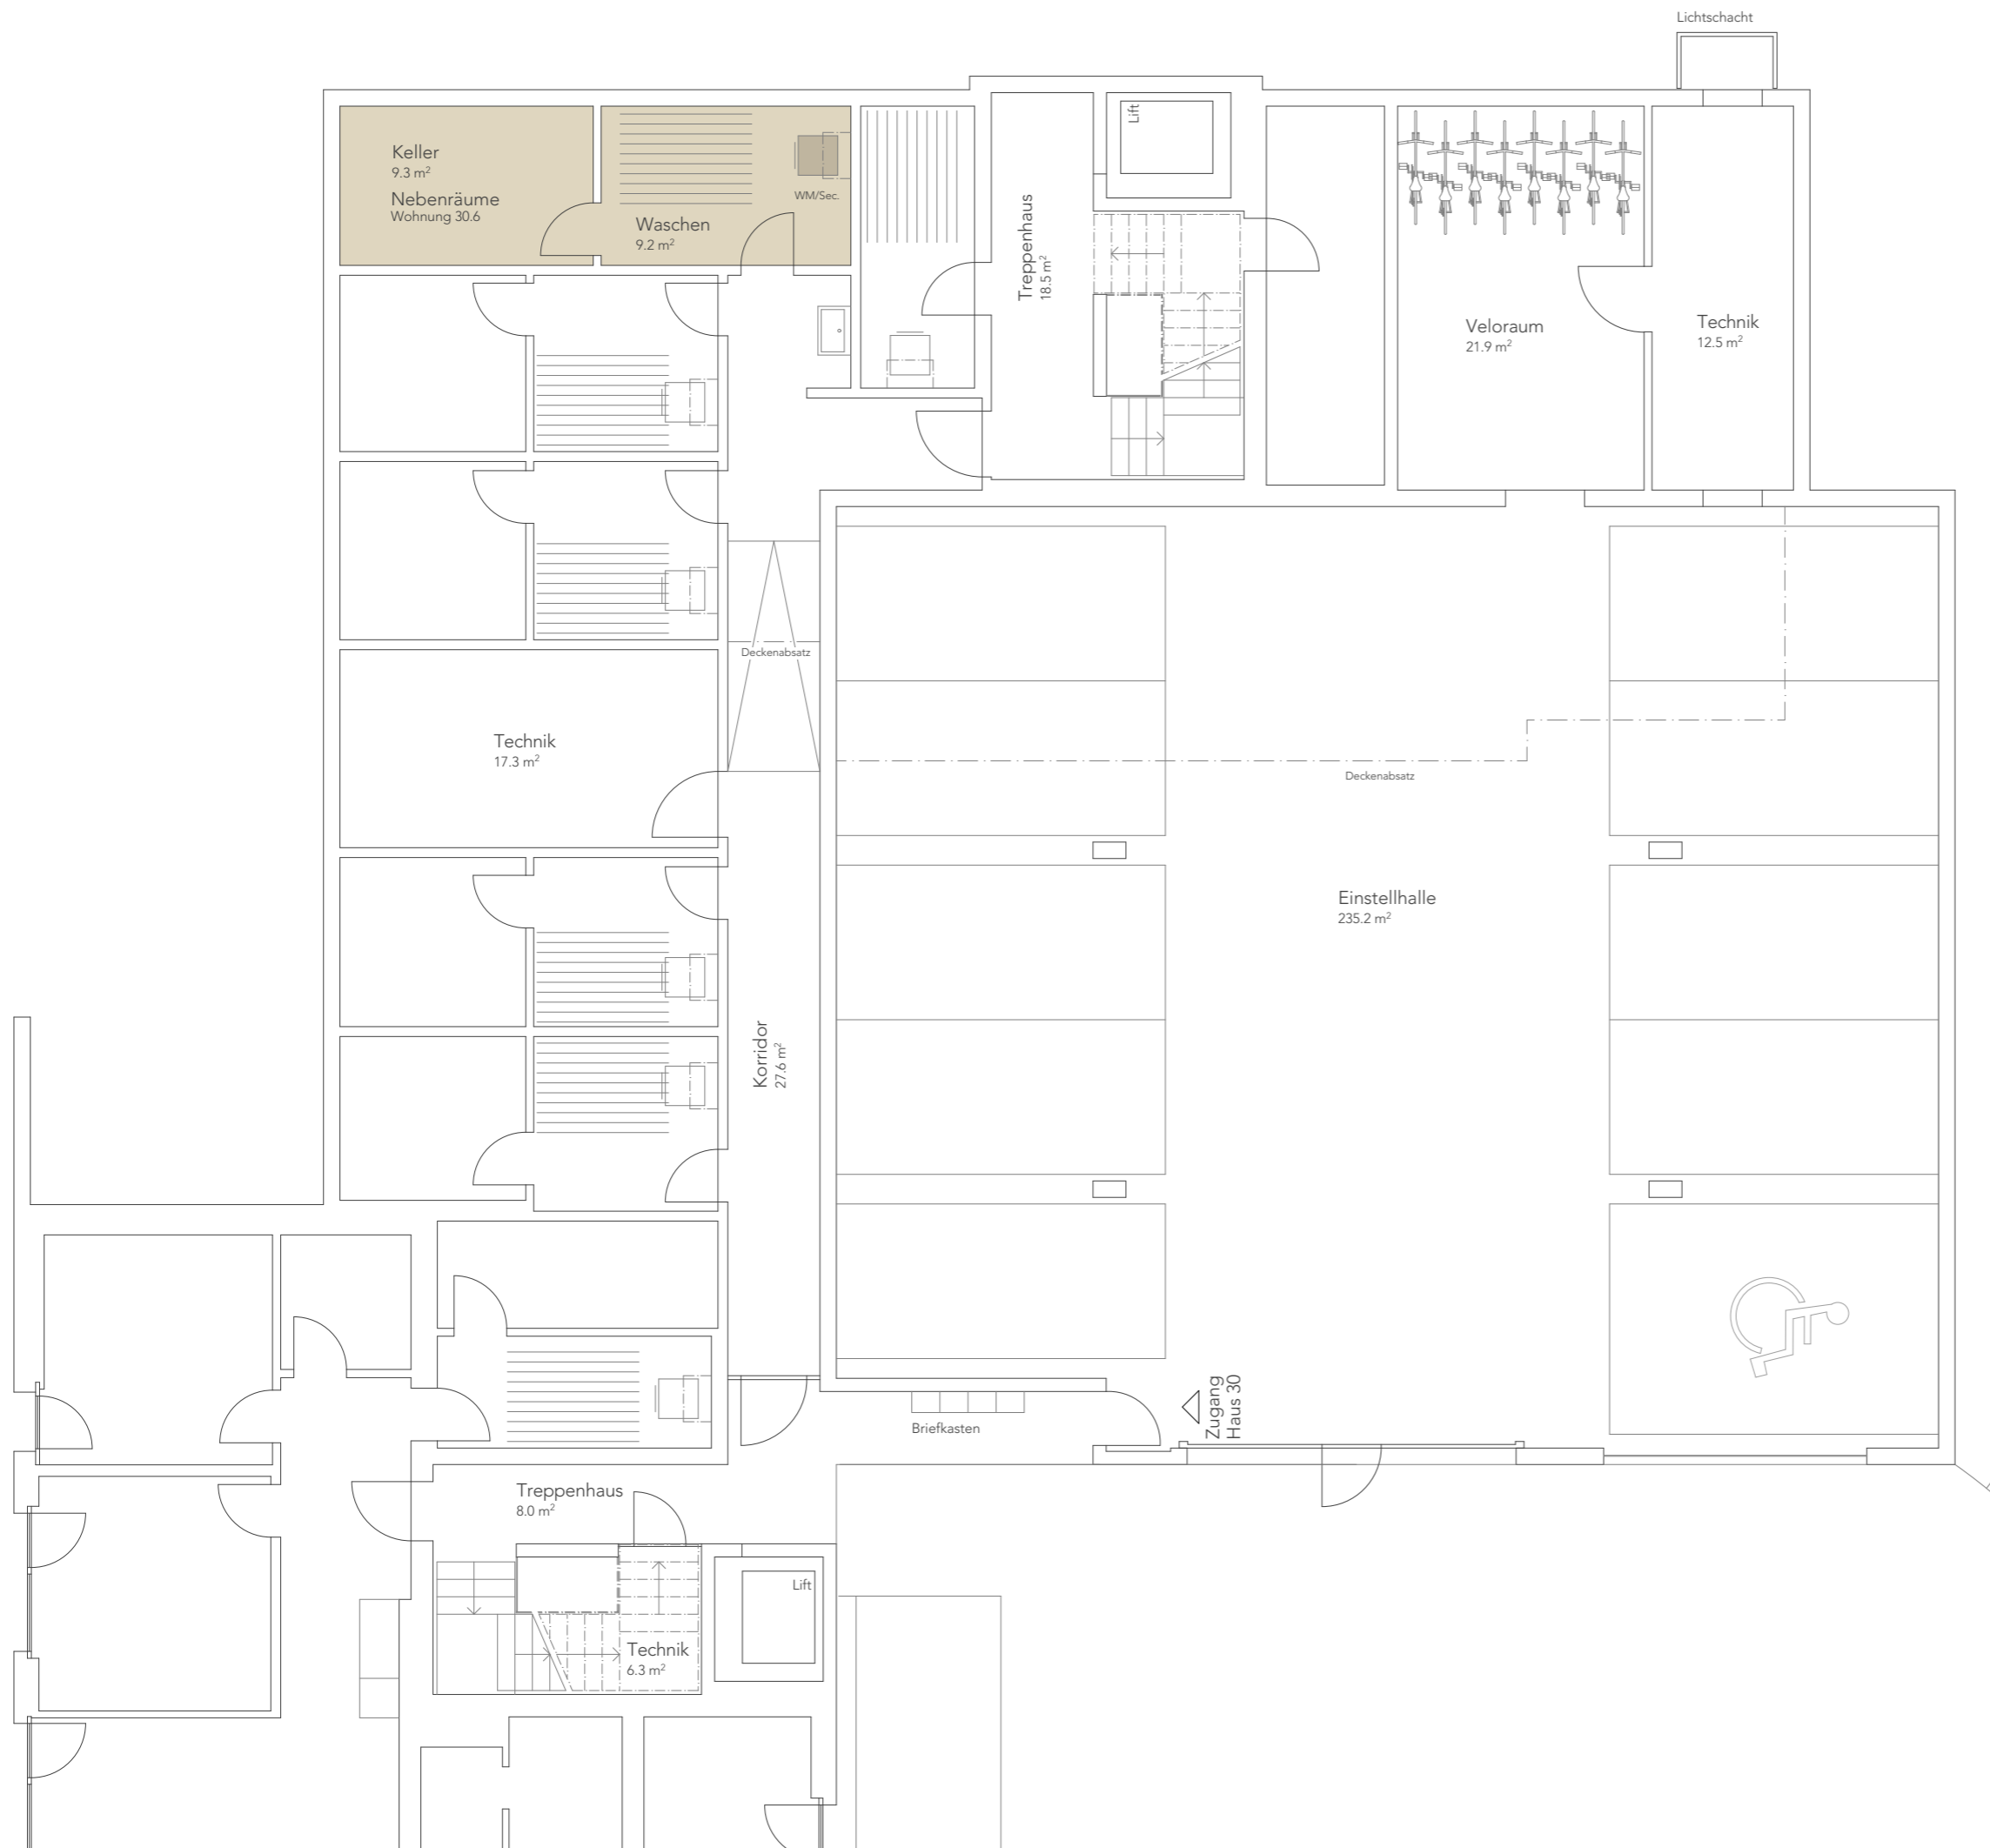

Allgemeines
Geringfügige Änderungen bleiben vorbehalten.
Die dargestellten Möblierungen sind im Kaufpreis nicht inbegriffen.






Haus 30b
Whg 7 / Ebene 3

PanoramaPark
Grenchen

NR. 510 V DAT. 17.08.2021 GR. A3 GEZ. sm REV.

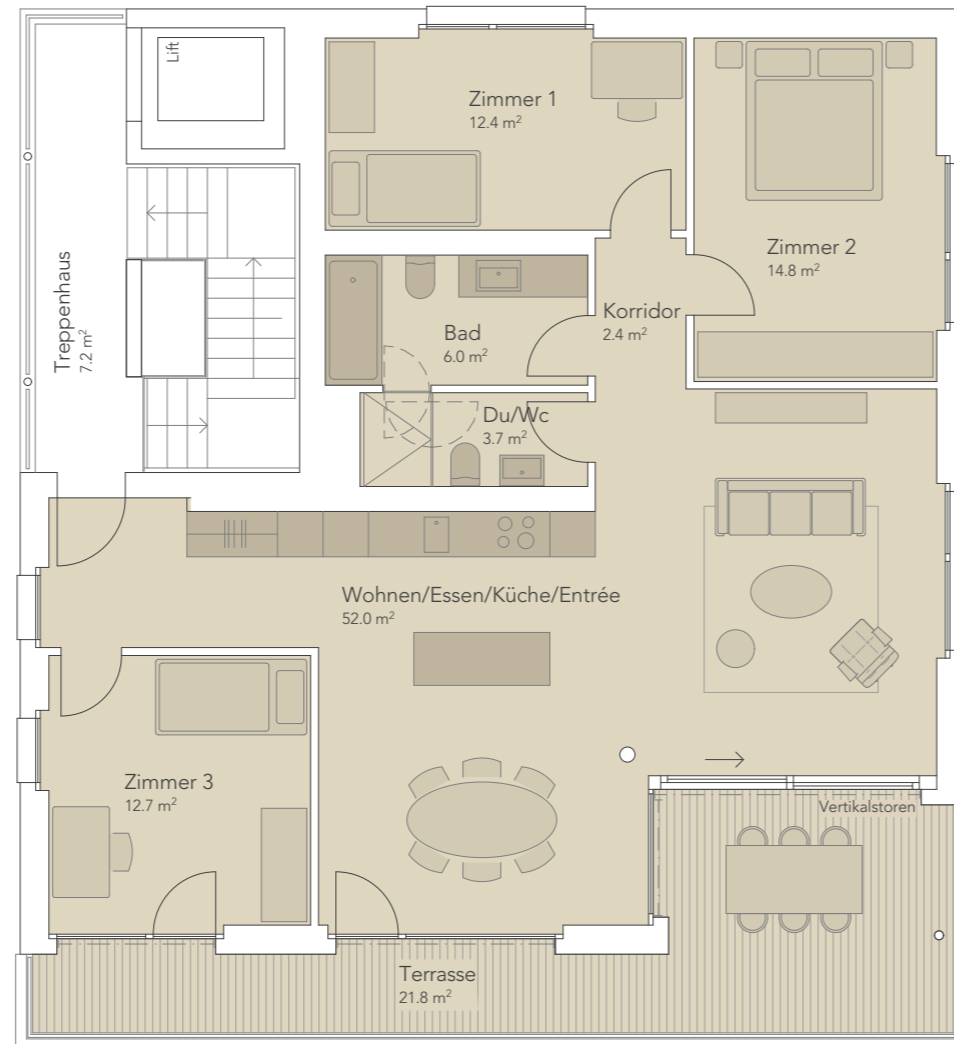

Wohnung 7 / Etagenwohnung
4 1/2 Zimmer

Wohnen	122.1 m ²
Terrasse	21.8 m ²
Bruttowohnfläche total	143.9 m ²
Nebenräume (Waschen/Keller)	17.7 m ²
Nutzfläche total	161.6 m ²

Allgemeines
Geringfügige Änderungen bleiben vorbehalten.
Die dargestellten Möblierungen sind im Kaufpreis nicht inbegriffen.






Haus 30b
Whg 7 / Nebenr. E0

PanoramaPark
Grenchen

NR. 510 V DAT. 17.08.2021 GR. A3 GEZ. sm REV.

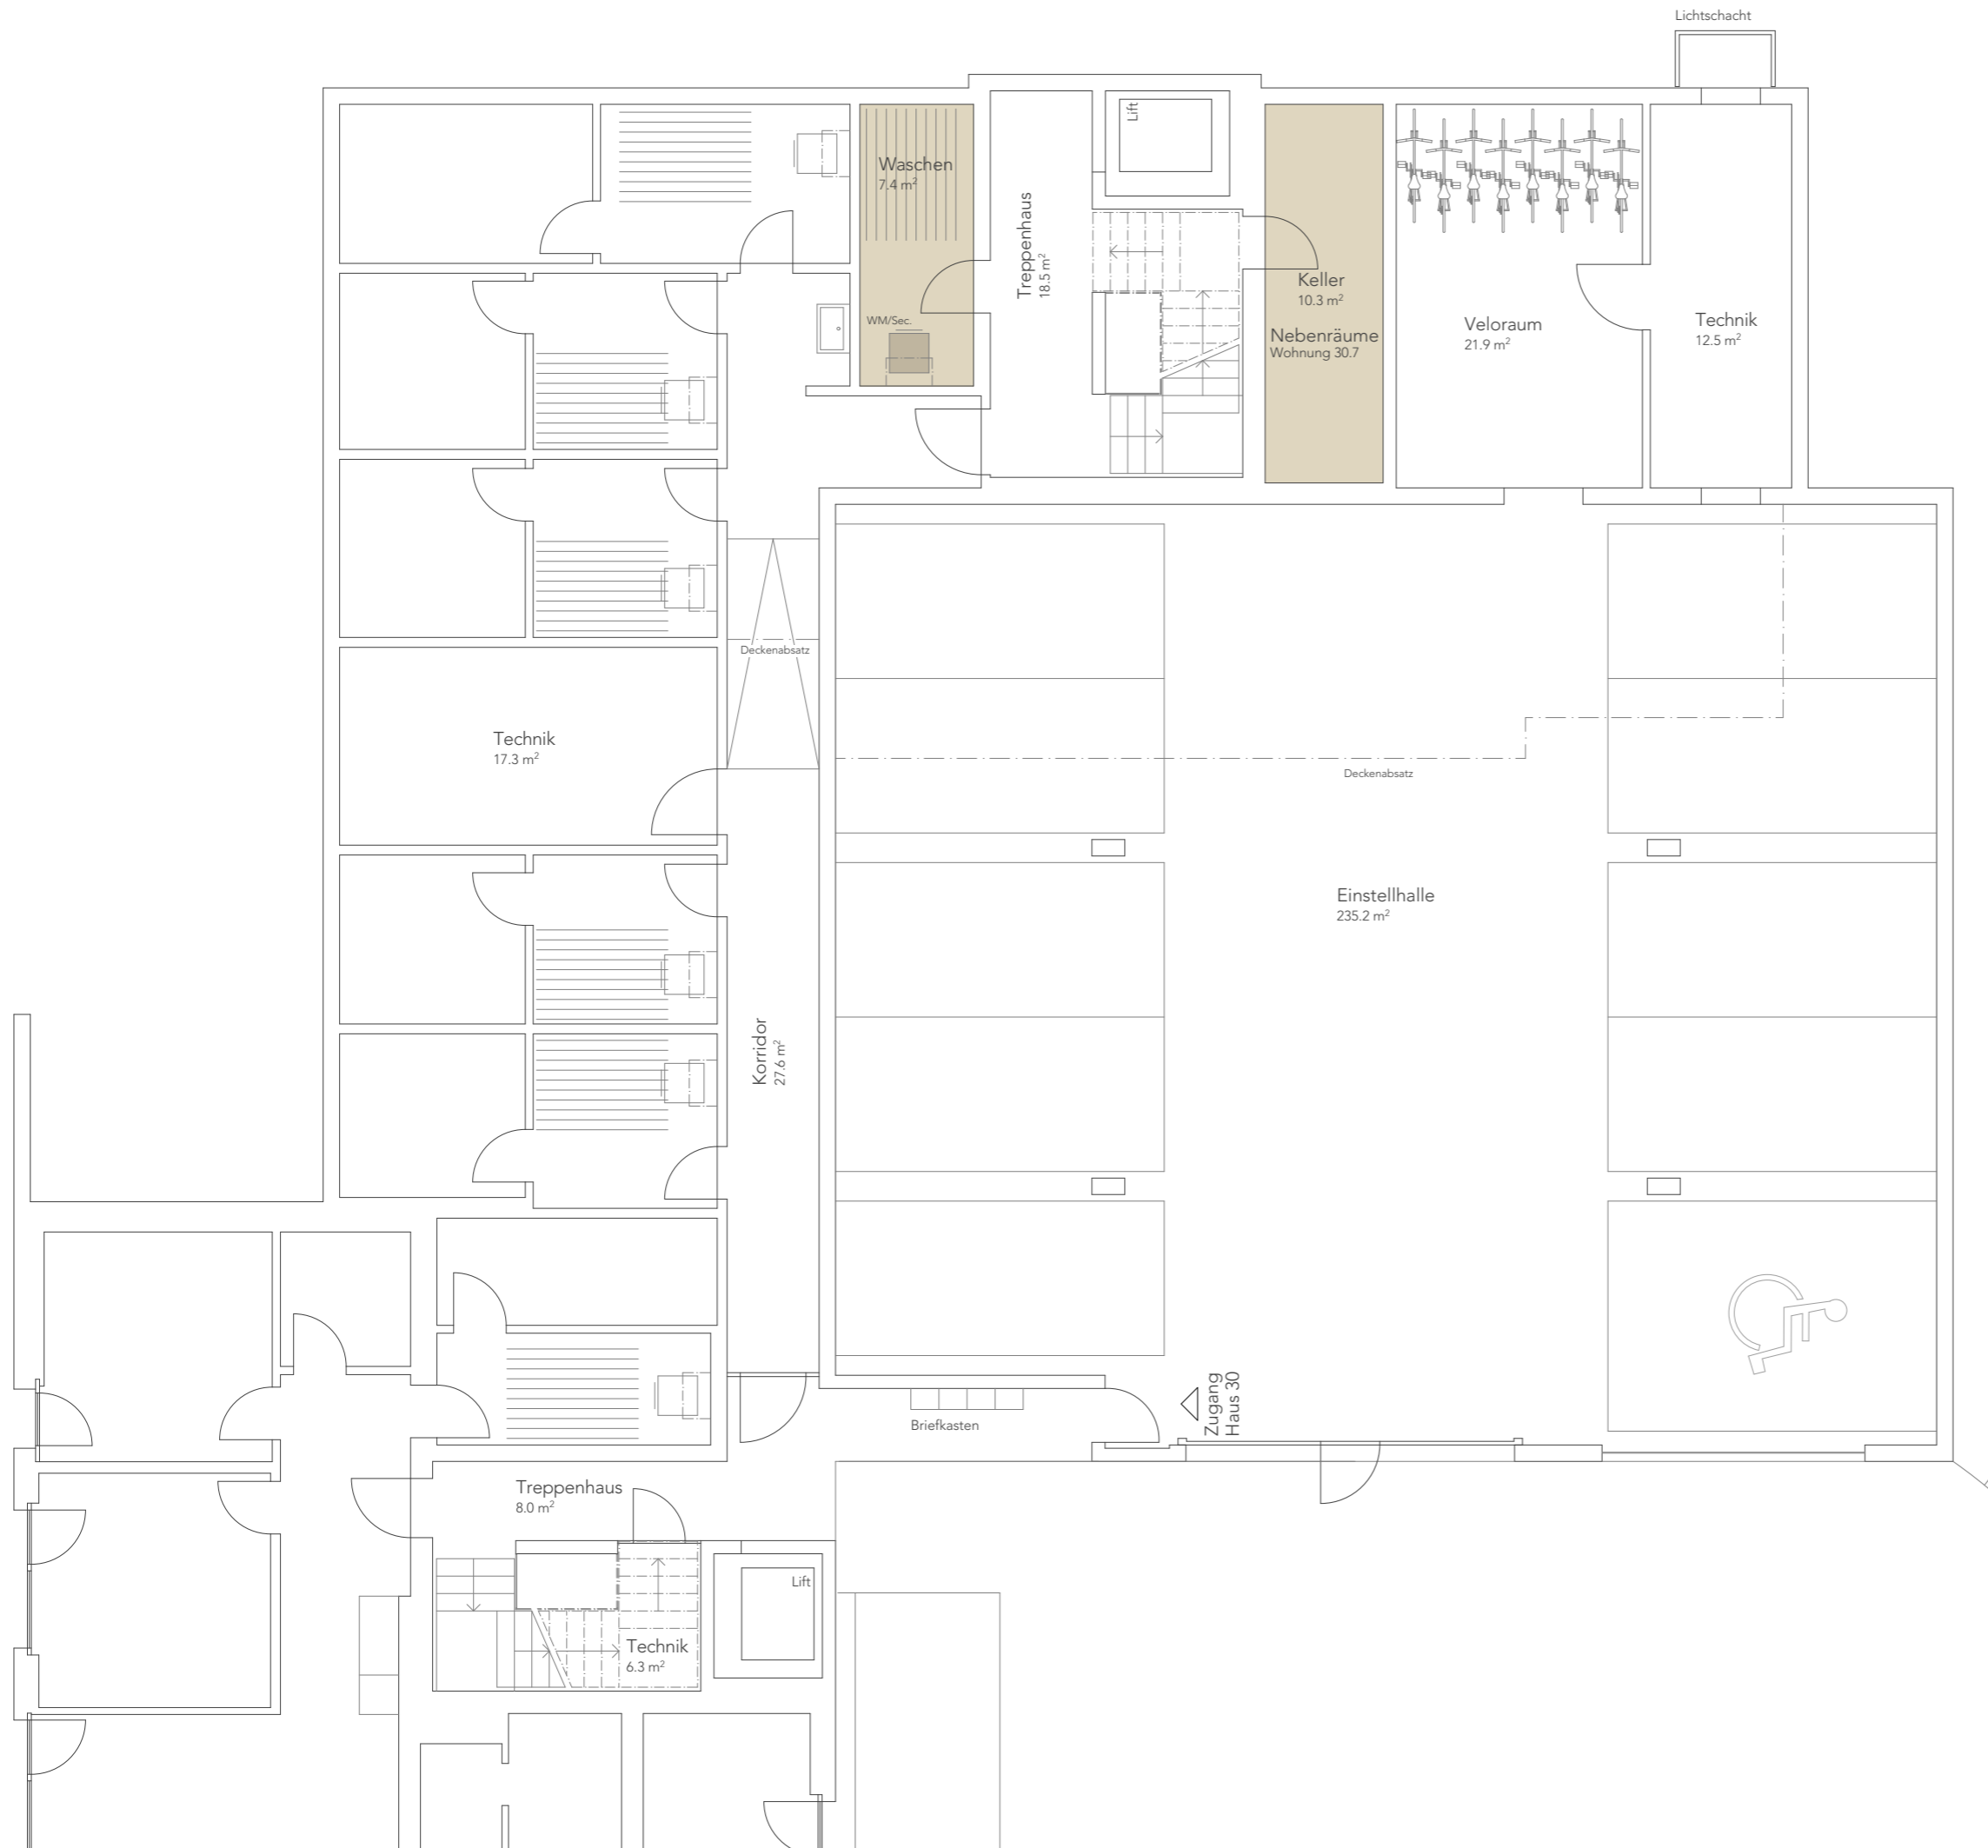

Allgemeines
Geringfügige Änderungen bleiben vorbehalten.
Die dargestellten Möblierungen sind im Kaufpreis nicht inbegriffen.

